

PODÉLNÍ ŘEZ KANALIZAČNÍ PŘÍPOJKY

ÚZEMIE OBCE
POVRCH ÚZEMIA
ČÍSLO PARCELY

FRÝDLANT NAD OSTRAVICÍ		
ZATRÁVNENÁ PLOCHA		
945/1	977/2	977/1

LEGENDA TYPU ČIAR

- PŮVODNÝ TERÉN
UPRAVENÝ TERÉN
KANALIZAČNÍ PŘÍPOJKA

KÓTA UPRAVENÉHO TERÉNU

HĚBK VÝKOPU

KÓTA VÝKOPU

HĚBK DNA POTRUBIA



KÓTA DNA POTRUBIA

KÓTA PŮVODNÉHO TERÉNU

SROVNÁV. ROVINA = 357,00 m n.m.

DN (PN) (mm) - MAT. - DĚŽKA. (m)
SKLON (‰) - DĚŽKA (m)
ULOŽENIE

DN150 PVC, dl. 2,80m (GRAVITAČNÍ), DN100 PE, dl. 15,10m (TLAKOVÁ) = 17,90m
2‰ - 2,80m
ROSTLÝ TERÉN, UPRAVENÉ DNO

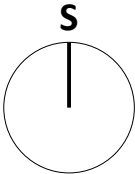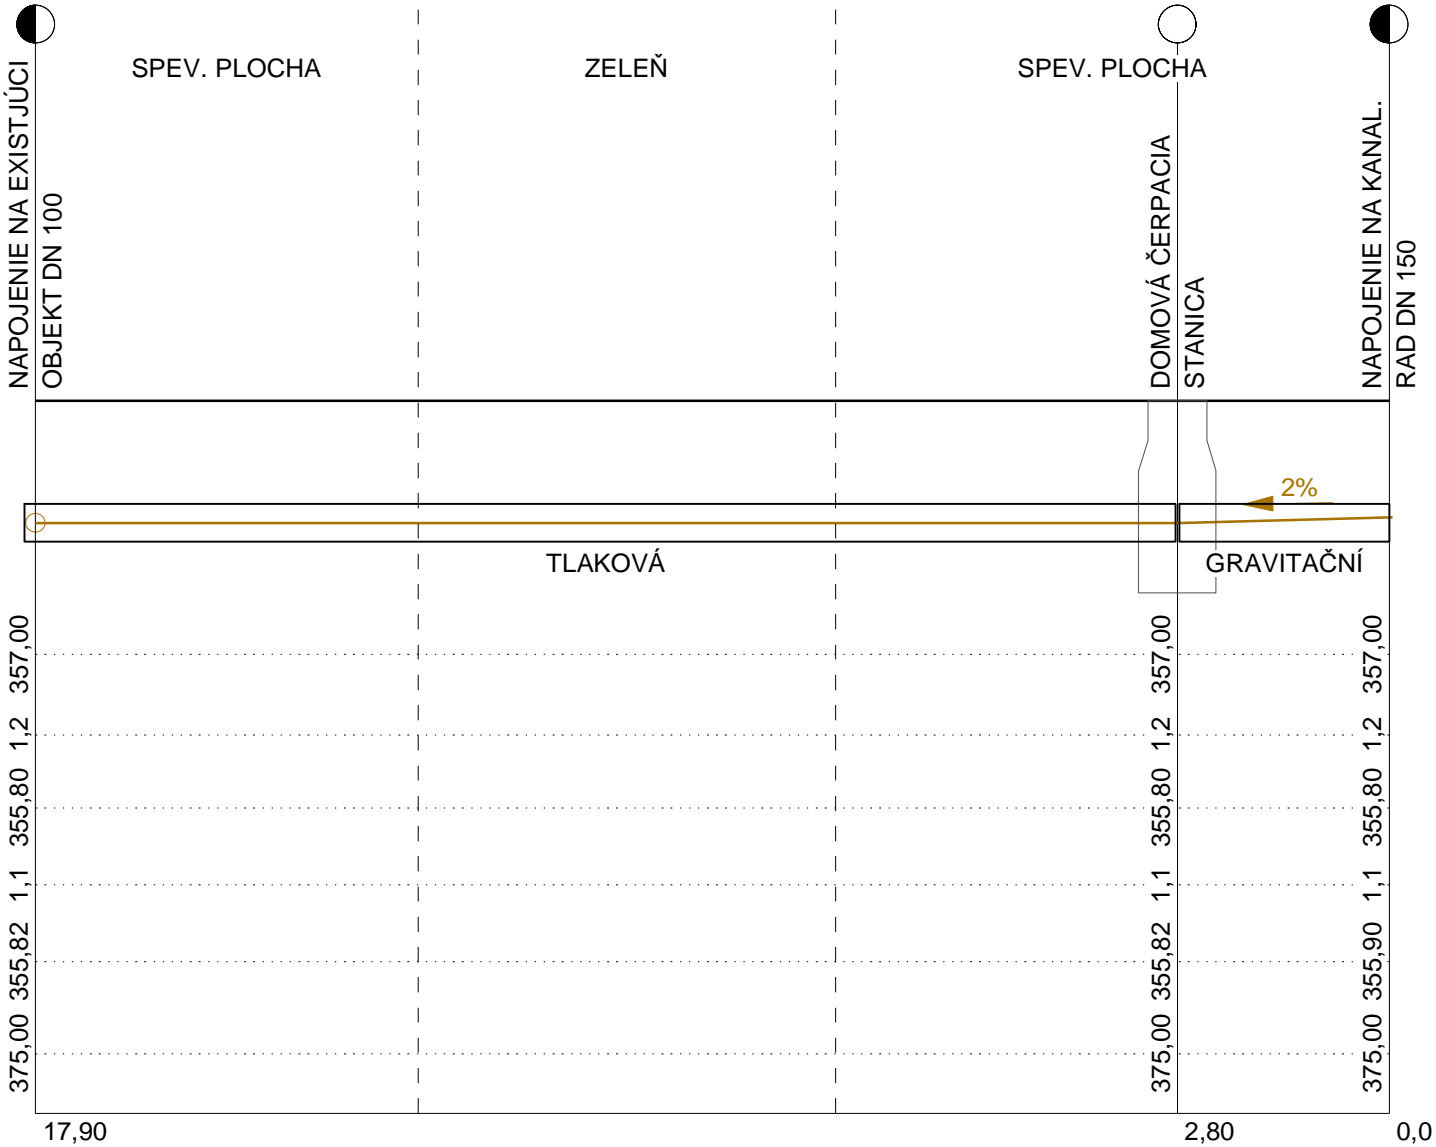

0,000 = 357,65 m.n.m.

Dřevostavby MC s.r.o. Veřovice 50, 742 73 Veřovice IČO: 034 36 420 DIČ: CZ034 36 420			
VYPRACOVAL Ing. Roman Katler +420 602 594 540 projekce@drevostavby-mc.cz	KONTOLOVAL Ing. Martin Povala +420 602 594 640 projekce@drevostavby-mc.cz	ČÍSLO ZAKÁZKY	
MÍSTO STAVBY Frýdlant nad Ostravicí kat. úz.: Frýdlant nad Ostravicí [635171] č. par. 977/1	INVESTOR TERMO FRÝDLANT NAD OSTRAVICÍ s.r.o. Hamernická 233 739 11, Frýdlant nad Ostravicí	STUP. PD DSP + DPS	ČÁST D
PROJEKT SO 01 - SAUNA PRO VEŘEJNOST		DATUM 31.10.2024	Č. VÝKRESU D.03.03
DOKUMENT D.03.03 - PODÉLNÝ ŘEZ KANALIZAČNÍ PŘÍPOJKY		MĚŘÍTKO	