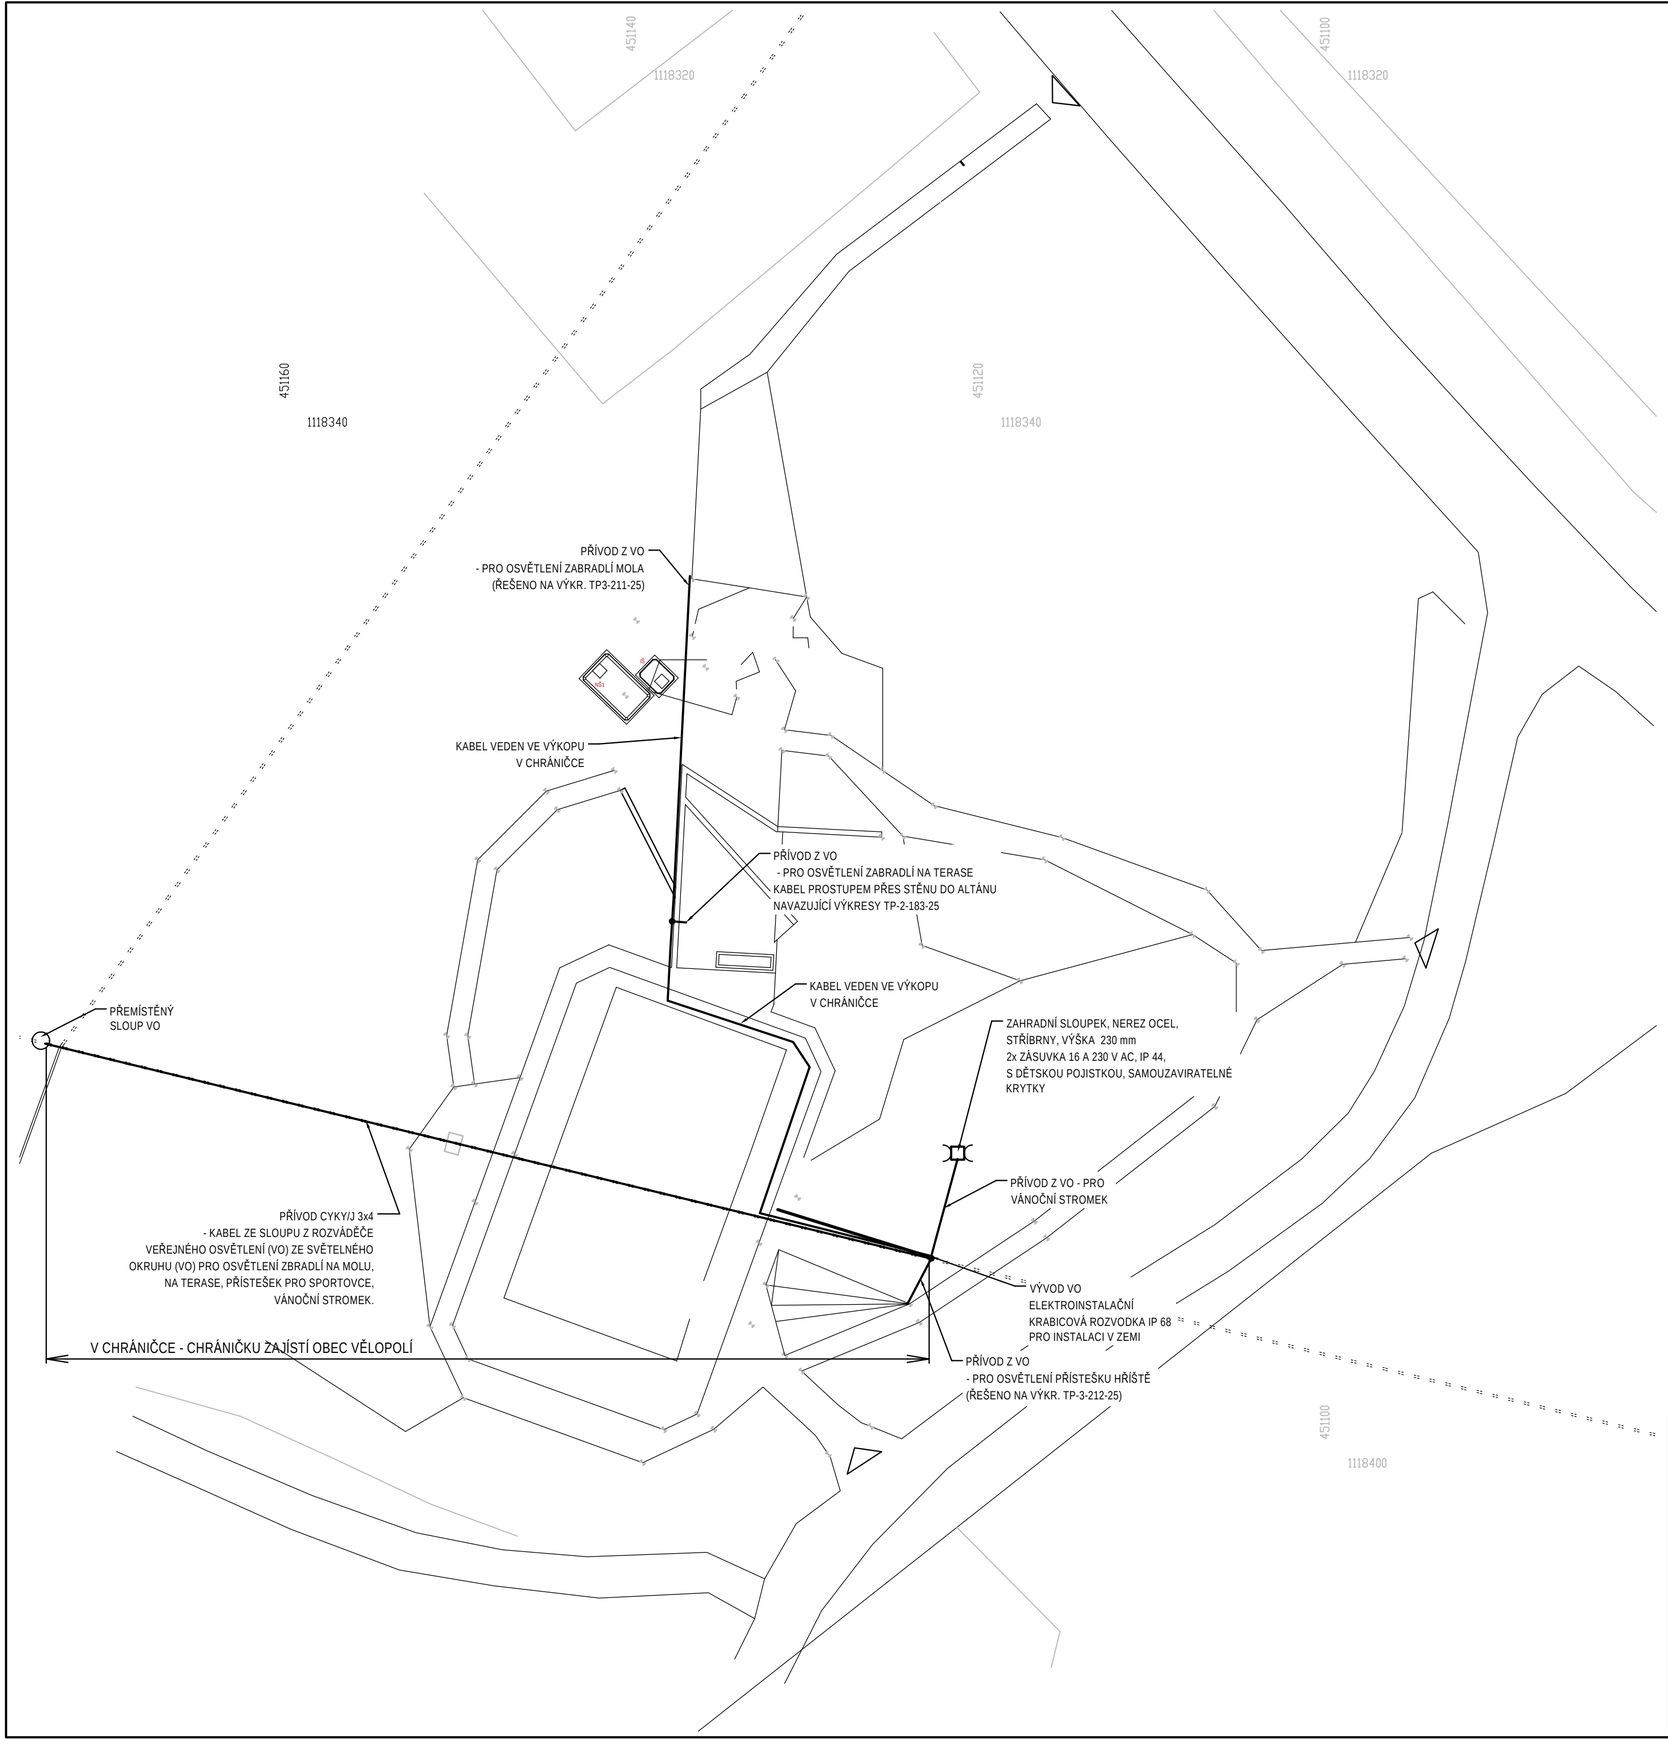

LEGENDA:

ZAHRADNÍ SLOUPEK, NEREZ OCEL, STŘÍBRNY, VÝŠKA 230 mm, 2x ZÁSUVKA 16 A 230 V AC, IP 44, S DĚTSKOU POJISTKOU, SAMOUZAVIRATELNÉ KRYTKY

ELEKTROINSTALAČNÍ KRABICE ODOLNÁ PROTI POVĚTRNOSTNÍM VLIVŮM (d x š) 93 mm x 93 mm, IP68, VČETNĚ SVORKOVNICE VEL.4 A ZALÉVACÍ HMOTY

POPIS:

NAPOJENÍ LED PÁSKU NA ZÁBRADLÍ TERASY, MOLA, PŘÍSTEŠEK PRO SPORTOVCE A ZÁSUVKOVÉHO SLOUPKU PRO VÁNOČNÍ STROMEK PROVÉST KABELEM VEDENÝM ZE STÁVAJÍCÍHO ROZVÁDĚČE PŘEMÍSTĚNÉHO SLOUPU VEŘEJNÉHO OSVĚTLENÍ (VO). DO STÁVAJÍCÍHO ROZVÁDĚČE VO DOPLNIT JISTIČ, TAKY ABY BYL SPÍNÁN ZÁROVEŇ SE SVÍTIDLY VO. Z TOHOTO JISTIČE NAPOJIT VÝŠE UVEDENÉ POŽADOVANÉ OSVĚTLENÍ A ZÁSUVKU V PARKU.

KABEL OD STÁVAJÍCÍHO ROZVÁDĚČE VO VÉST SKRZ HŘIŠTĚ V PŘEDEM PŘIPRAVENÉ CHRÁNIČCE. VÝKOP A CHRÁNIČKU OD PŘELOŽENÉHO SLOUPU AŽ DO MÍSTA OZNAČENÉHO "VÝVOD VO" ZAJISTÍ OBEC VĚLOPOLÍ.

ZDE V ELEKTROINSTALAČNÍ KRABICI VHODNÉ PRO POUŽITI V ZEMI ROZDĚLIT KABEL NA PŘÍVOD PRO LED PÁSEK V PŘÍSTEŠEK PRO SPORTOVCE A PRO NAPOJENÍ ZÁSUVKOVÉHO SLOUPKU. DÁLE ODSUD VÉST KABEL VE VÝKOPU DO VNITŘNÍHO PROSTORU ALTÁNU K JEDNOTLIVÝM ZDROJŮM PRO LED PÁSKY NA ZABRADLÍ TERASY. VE VÝKOPU POKRAČOVAT KABELEM AŽ NA ÚROVEŇ MOLA, ZDE KABEL VYVÉST ZE ZEMĚ A PO KONSTRUKCI MOLA VÉST KE ZDROJŮM PRO LED PÁSKY UMÍSTĚNÉ V HORNÍM PROFILU ZÁBRADLÍ.

POZNÁMKA

NAPÁJECÍ NAPĚTÍ : 3/N/PE AC 400/230 V/TN-S
OCHRANA PŘED ÚRAZEM EL. PROUDEM: ZÁKLADNÍ OCHRANA: KRYTÍM, IZOLACÍ

OCHRANA PŘI PORUŠE: AUTOMATICKÝM ODPOJENÍM OD ZDROJE

VNĚJŠÍ VLIVY: VIZ TECHNICKÁ ZPRÁVA

Revize		Datum	Podpis	Text	
	c				c
	b				b
	a				a

TENTO VÝKRES JE DUŠEVNÍM VLASTNICTVÍM FIRMY TŘINECKÁ PROJEKCE, a.s. NESMÍ BÝT KOPÍROVÁN A POSKYTNUT TŘETÍM OSOBÁM BEZ SOUHLASU FIRMY TP, a.s.

Zpracoval	Kontroloval	Schválil
Pavlína Chmielová	Pavlína Chmielová	Ing. Ondřej Dragon

TŘINECKÁ PROJEKCE, a.s.
Třinec - Kanada
Míru 274, PSČ 73961
tel. 558 384 111
info@tp.trz.cz

Objednatel	Obecní úřad Vělopolí
Místo stavby	Vělopolí - Obecní park
Úprava parku ve Vělopolí D. Dokumentace objektů D3. Elektro část	
Situační schéma napojení elektroinstalace na stávající rozváděč veřejného osvětlení	

Datum	04/2025
Stupeň	DVZ
Měřítko	1:250
Číslo zakázky	66806357
Číslo seznamu	TP-S-101-25
Číslo archivní: TP-2-182-25	Poř. č. 05