




ŘEZ A-A

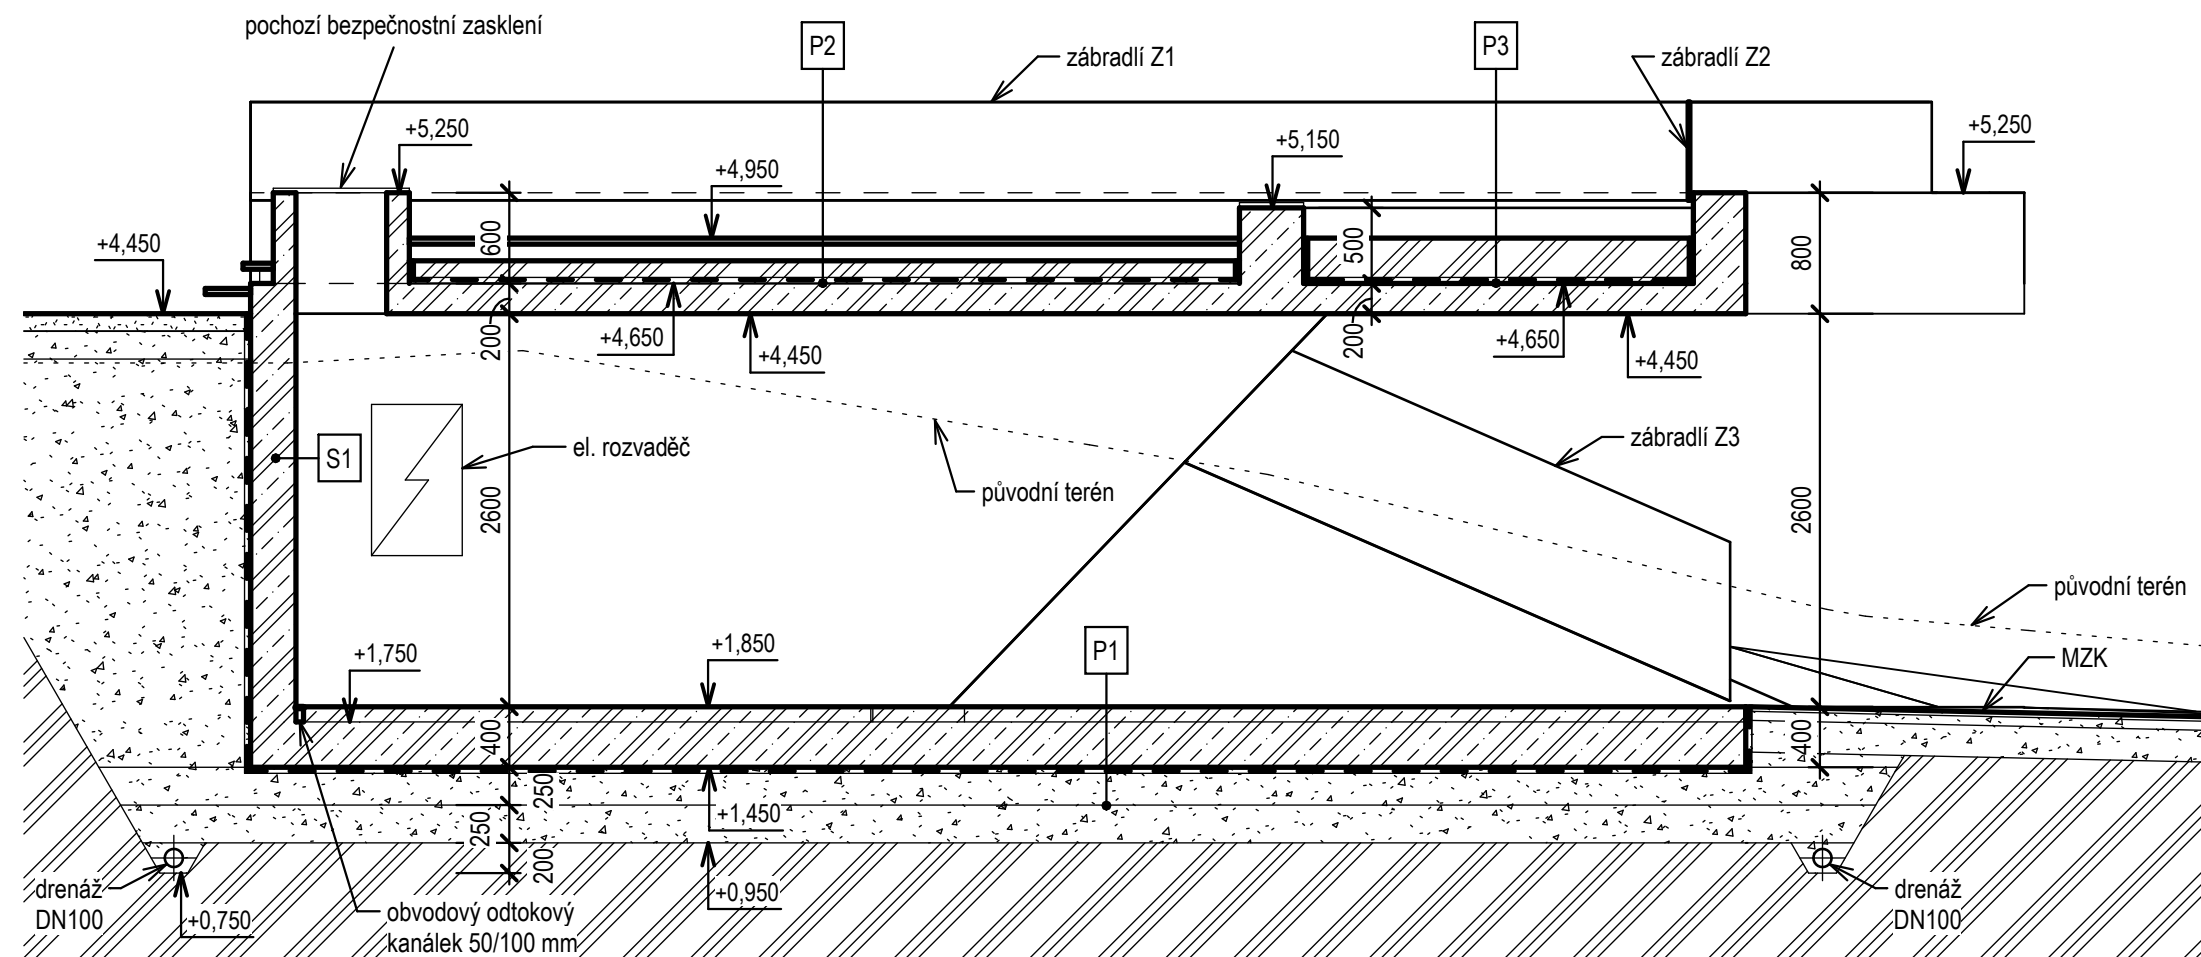




ŘEZ C-C

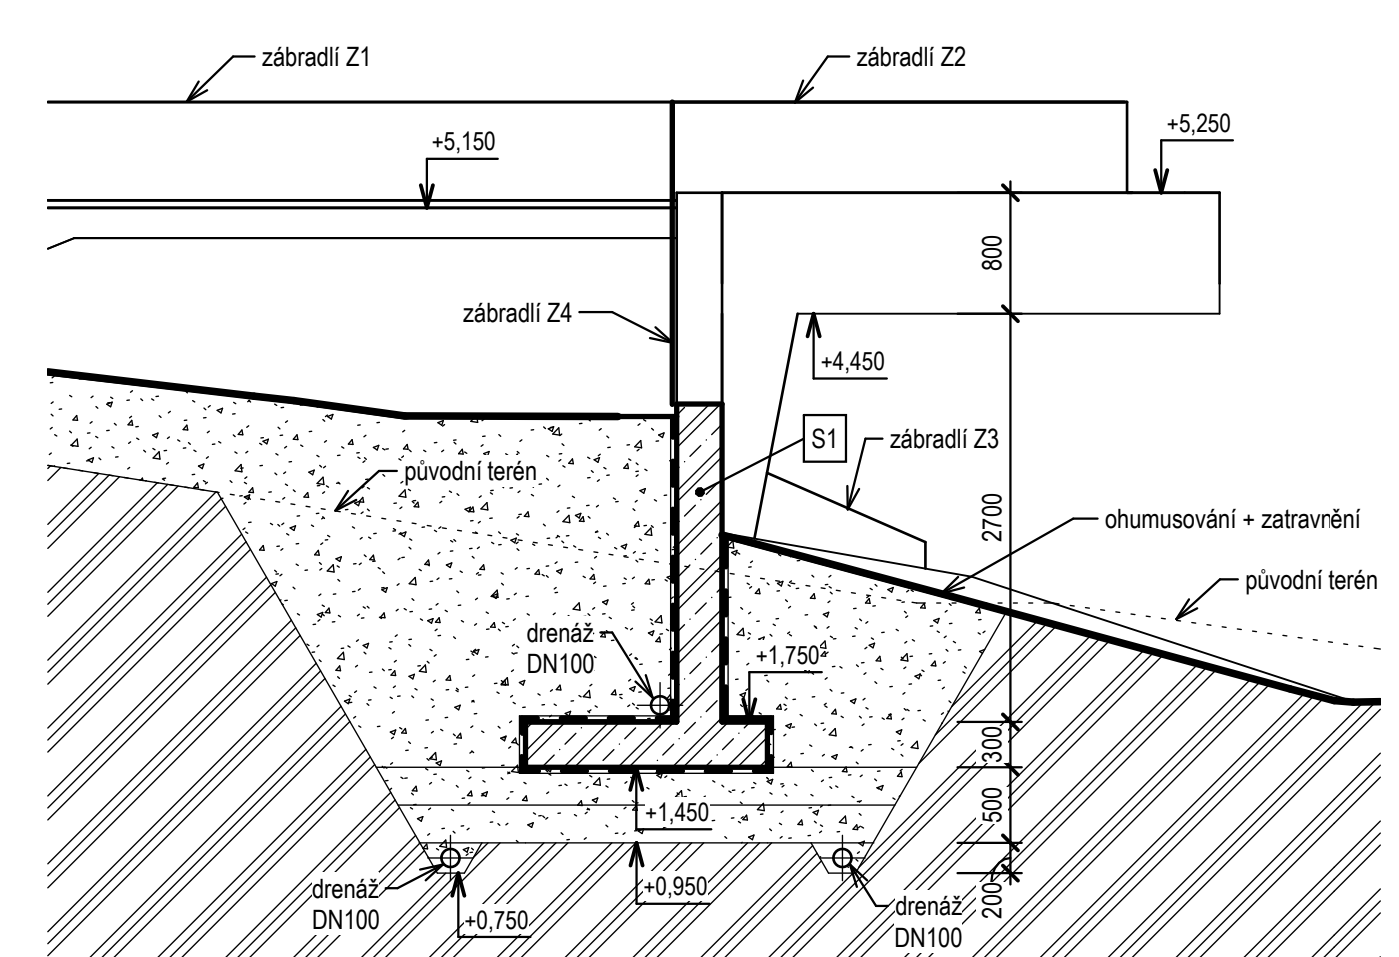

ŘEZ B-B

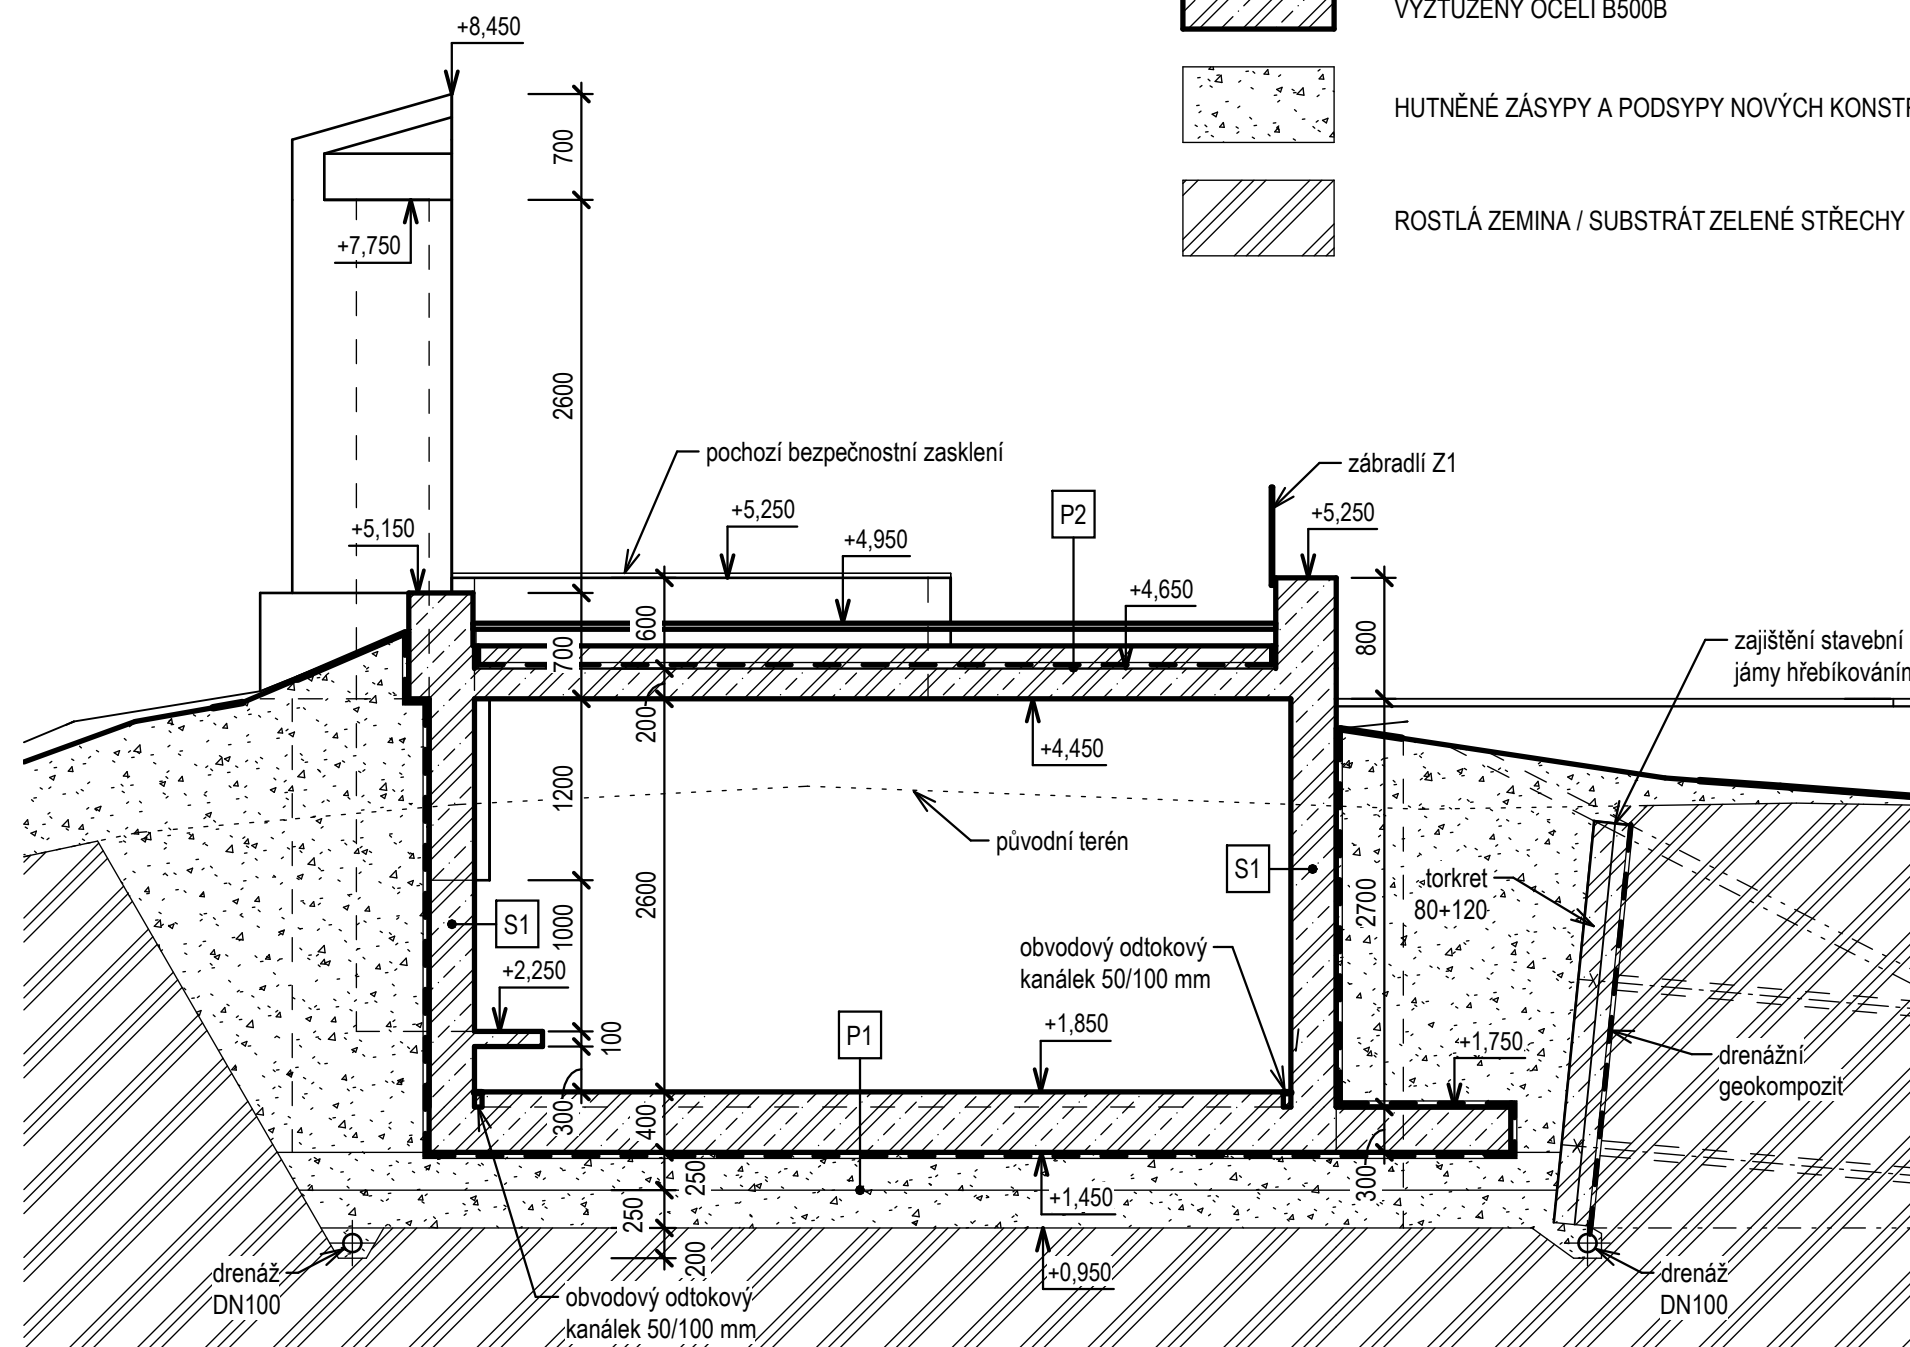


LEGENDA HMOT

  	NOVÉ ŽELEZOBETONOVÉ KONSTRUKCE Z BETONU C30/37 (vodotěsnění), VYZTUŽENÝ OCELÍ B500B
	HUTNĚNÉ ZÁSYPY A PODSYPY NOVÝCH KONSTRUKCÍ ŠTĚRKEM/ VÝKOPKEM
	ROSTLÁ ZEMLINA / SUBSTRÁT ZELENÉ STŘECHY

LEGENDA KONSTRUKCÍ

P1	<ul style="list-style-type: none">- HLAZENÁ BETONOVÁ MAZANINA Z BETONU C30/37, VÝZTUŽ B500B, OPATŘENÁ UZAVÍRACÍM NÁTÉREM- NOSNÁ BETONOVÁ DESKA Z BETONU C30/37 (vodostavební), VÝZTUŽ B500B- FÓLIOVÁ HYDROIZOLACE PVC-P- GEOTEXTILIE (500 g/m2)- HUTNĚNÝ ŠTERKOVÝ PODSYP FR. 0-63 mm - 2x 250 mm- GEOTEXTILIE (200 g/m2)- ROSTLÁ ZEMINA	100 mm 200 mm 500 mm
P2	<ul style="list-style-type: none">- POCHOZÍ TAHOKOV NA NOSNÉ KONSTRUKCI- VZDUCHOVÁ MEZERA- VEGETAČNÍ SUBSTRÁT- HYDROFILNÍ VRSTVA- FILTRAČNÍ TEXTILIE (120 g/m2)- OCHRANNÁ GEOTEXTILIE (500 g/m2)- FÓLIOVÁ HYDROIZOLACE PVC-P ODOLNÁ PRORŮSTÁNÍ KOŘENŮ- NOSNÁ BETONOVÁ STROPNÍ DESKA Z BETONU C30/37 (vodostavební), VÝZTUŽ B500B	40 mm 110 mm 100 mm 50 mm 200 mm
P3	<ul style="list-style-type: none">- VEGETAČNÍ SUBSTRÁT- HYDROFILNÍ VRSTVA- FILTRAČNÍ TEXTILIE (120 g/m2)- OCHRANNÁ GEOTEXTILIE (500 g/m2)- FÓLIOVÁ HYDROIZOLACE PVC-P ODOLNÁ PRORŮSTÁNÍ KOŘENŮ- NOSNÁ BETONOVÁ STROPNÍ DESKA Z BETONU C30/37 (vodostavební), VÝZTUŽ B500B	200mm 100 mm 200 mm
S1	<ul style="list-style-type: none">- NOSNÁ BETONOVÁ STĚNA Z BETONU C30/37 (vodostavební), VÝZTUŽ B500B, OPATŘENÁ UZAVÍRACÍM NÁTÉREM- FÓLIOVÁ HYDROIZOLACE- NOPOVÁ FÓLIE- OCHRANNÁ GEOTEXTILIE (200 g/m2)- HUTNĚNÝ ZÁSYP ŠTERKOPÍŠKEM / VÝKOPKEM	300mm

$$+0,000 = 330,000 \text{ m.n.m.}$$

Rozměry	c	Datum		Podpis		Text				
	b									b
	a									a
TEXTA VÝKRES JE DUŠEVNÍM VLASTNICTVÍM FIRMY TRÉNEČKA PROJEKCE, a.s. NESMÍ BÝT KOPIROVÁN A POSKYTNUT TŘETÍM OSOBÁM BEZ SOUHLASU FIRMY TP, a.s.										
Zpracoval		Kontroloval		Schválil		TRÉNEČKA PROJEKCE, a.s. Mlýnská 274 739 61 Třinec tel. +420 558 384 111 info@tp.trz.cz				
T. Vondráček		Ing. G. Kozdrová		Ing. G. Kozdrová						
Investor	Obec Vělopoli					Datum	04/2025			
Místo stavby	Park Vělopoli					Stupeň	DVZ			
Úprava parku ve Vělopoli D. Dokumentace objektů D1. Architektonicko stavební řešení						Měřítko	1 : 50			
						Číslo zakázky	66806357			
						Číslo seznamu	TP-S-112-25			
ALTÁN - ŘEZY						Číslo archivní	TP-2-179-25		Pof. č.	
								5		