

VEGETAČNÍ ROZCHODNÍKOVÉ ZÁSOBNÍKY, VČ. DRENÁŽNÍCH ZPOMALOVAČŮ
SEPARAČNÍ GEOTEXTILIE, 500 G/M2
HYDROIZOALCE ODOLNÁ PROTI
PRORŮSTÁNÍ KOŘÍNKŮ
OSB DESKA P+D
KROKVE 120/160

75 MM
25 MM

GEOTEXTILIE, 300 G/M2, VČ. KAČÍRKOVÉ LIŠTY
PRANÉ KAMENIVO 16/32
DRENÁŽNÍ TRUBKA Ø 50
OPLECHOVÁNÍ, R. D. 270 MM
DŘEVĚNÝ HRANOL 200/120
PŘÍPONKA, R. D. 260 MM

CHRLIČ á 4,0 m

KOTVÍČÍ PATKA VE TVARU TT 120 mm STOJATÁ
(VČ. KOTVENÍ 2x M10)


GEOTEXTILIE, 300 G/M2, VČ. KAČÍRKOVÉ LIŠTY
PRANÉ KAMENIVO 16/32
DRENÁŽNÍ TRUBKA Ø 50
OPLECHOVÁNÍ, R. D. 270 MM
DŘEVĚNÝ HRANOL 200/120
PŘÍPONKA, R. D. 260 MM

CHRLIČ á 4,0 m

KOTVÍČÍ PATKA VE TVARU TT 120 mm LEŽATÁ
(VČ. KOTVENÍ 2x M10)

VEGETAČNÍ ROZCHODNÍKOVÉ ZÁSOBNÍKY, VČ. DRENÁŽNÍCH ZPOMALOVAČŮ
SEPARAČNÍ GEOTEXTILIE, 500 G/M2
HYDROIZOALCE ODOLNÁ PROTI
PRORŮSTÁNÍ KOŘÍNKŮ
OSB DESKA P+D
KROKVE 120/160

75 MM
25 MM

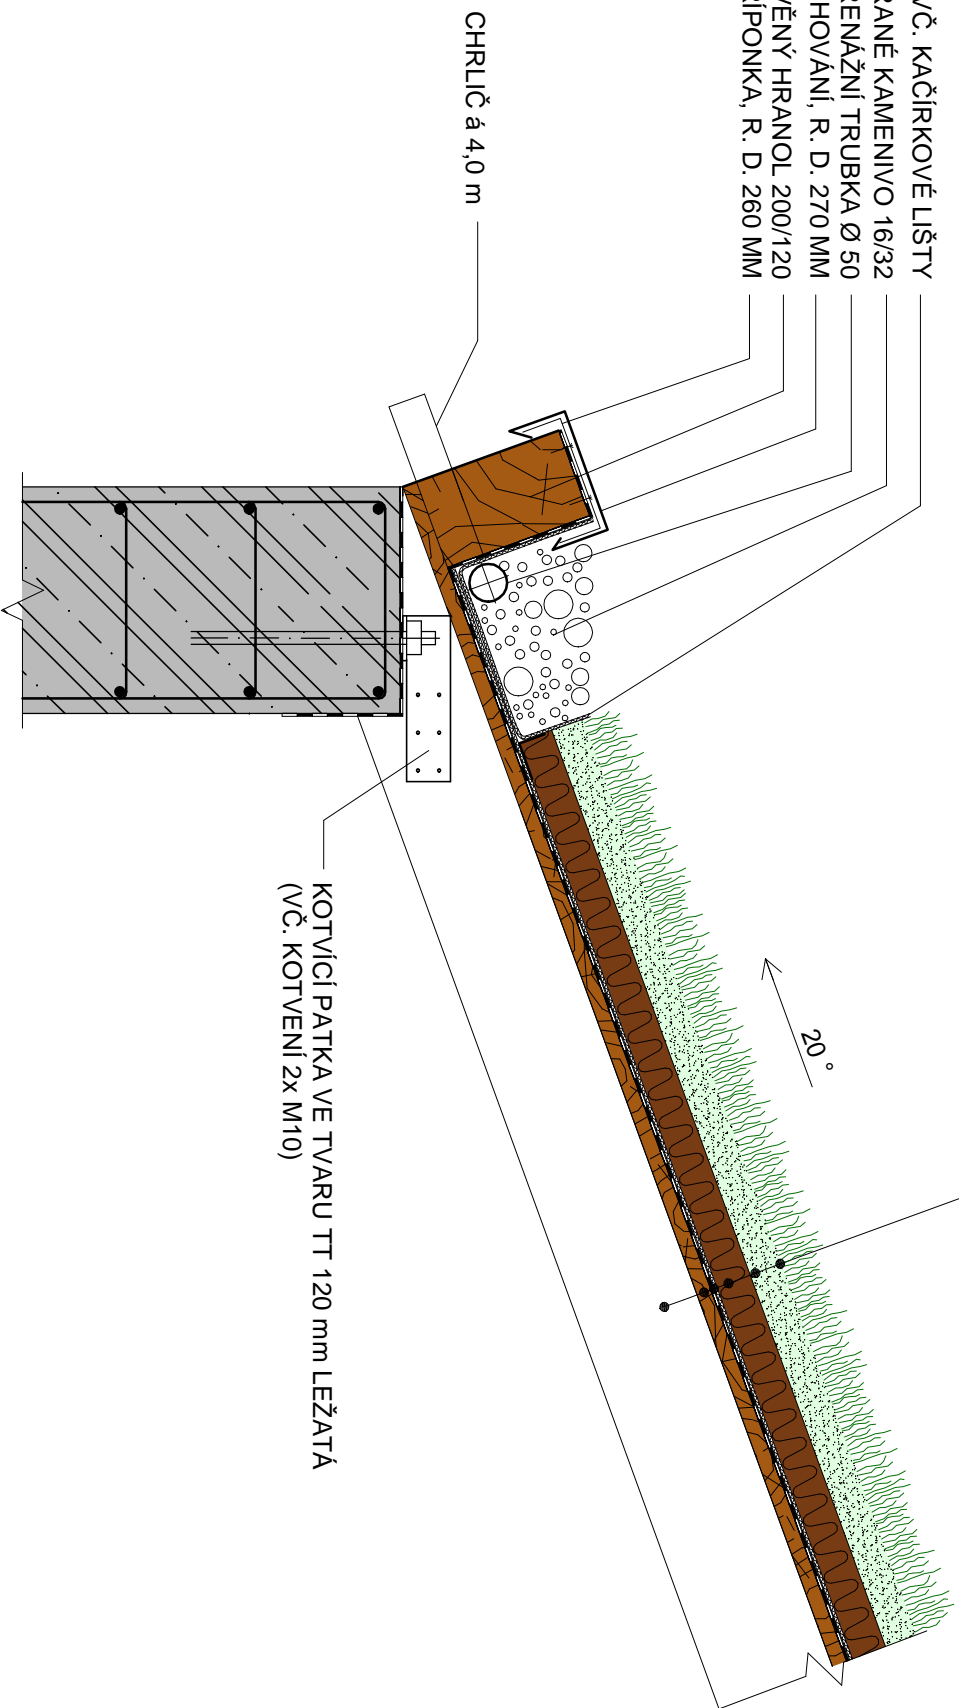

Revize		Podpis		Text			
c	b	a	Datum				
TENTO VÝKRES JE DUŠEVNÍM VLASTNICTVÍM FIRMY TRINEČKA PROJEKCE, a.s. NESMÍ BÝT KOPÍROVÁN A POSKYTNUT TŘETÍM OSOBÁM BEZ SOUHLASU FIRMY TP, a.s.							
Zpracoval		Kontroloval		Schválil		TRINEČKA PROJEKCE, a.s. Mimořádný zástupce Ing. G. Kozdrová Měřítko 1:25	
T. Vondráček		Ing. G. Kozdrová		Ing. G. Kozdrová		TP, a.s. Mimořádný zástupce Ing. G. Kozdrová Měřítko 1:25	
Investor		Obec Vělopolí		Datum		04/2025	
Místo stavby		Park Vělopolí		Stupeň		DVZ	
PŘÍSTŘEŠEK PRO SPORTOVCE DETAIL STŘECHY U OKAPU		Úprava parku ve Vělopolí		Měřítko		1:10	
		D. Dokumentace objektů		Číslo zakázky		66806357	
		D1. Architektonicko stavební řešení		Číslo seznamu		TP-S-112-25	
				Archivní číslo		TP-3-251-25	
						Poř. č. 12	