



VZOROVÝ PŘÍČNÝ ŘEZ
zpevněnou plochou z MZK

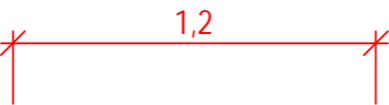

LEGENDA HMOT

- Drcené kamenivo frakce 0/5
- Drcené kamenivo frakce 0/16
- Štěrkodrt' frakce 0/32
- Zhutněný zásyp vykopanou zemínou vč. ohumusování
- Původní zemina

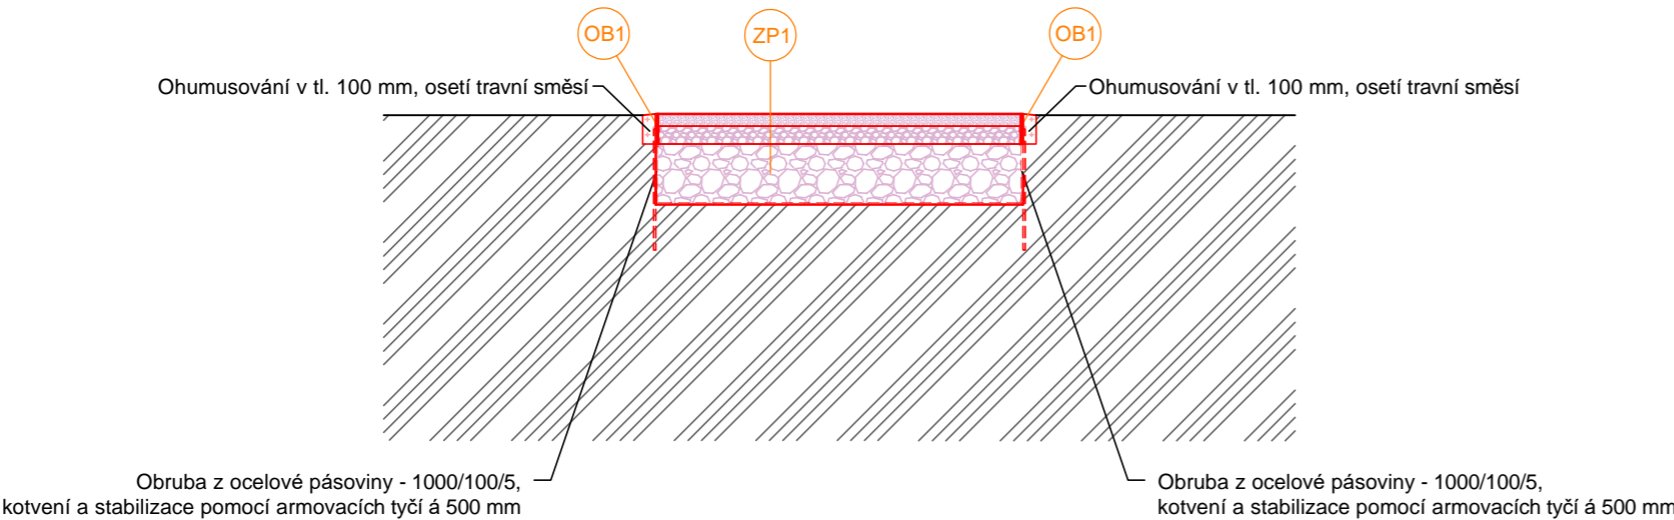

LEGENDA PRVKŮ

OB1 Obruba z ocelové pásoviny - 1000/100/5, kotvení a stabilizace pomocí armovacích tyčí á 500 mm

SKLADBY

ZP1 Skladba konstrukce zpevněné plochy	
Drcené kamenivo fr. 0/5 mm	30 mm
Lože z drceného kameniva fr. 0/16 mm	60 mm
Štěrkodrt', typ A, fr. 0/32 mm	200 mm ČSN EN 13285, ČSN 73 6126-1
Geotextilie (200g/m2)	
Celkem	290 mm

Min. hodnota modulu přetvárnosti na pláni Edef,2=30 MPa, na ŠDA pak Edef,2=60 MPa.
V případě neúnosnosti zemní pláne je nutnost provést výměnu podloží vrstvou z nenamrzavého, soudržného a propustného materiálu v tloušťce 0,50 m (například štěrkodrtí 0/63).

Revize	c	Datum	Podpis	Text		c
	b					b
	a					a
TENTO VÝKRES JE DUŠEVNÍM VLASTNICTVÍM FIRMY TŘINECKÁ PROJEKCE, a.s. NESMÍ BÝT KOPÍROVÁN A POSKYTNUT TŘETÍM OSOBÁM BEZ SOUHLASU FIRMY TP, a.s.						
Zpracoval		Kontroloval		Schválil	<div>TŘINECKÁ PROJEKCE, a.s. Míru 274 739 61 Třinec tel. +420 558 384 111 info@tp.brz.cz</div> <div>TŘINECKÁ PROJEKCE TP a.s.</div>	
Ing. Sikora O.		Ing. Kozdrová G.		Ing. Kozdrová G.		
Investor		Obec Vělopolí			Datum	05/2025
Místo stavby		Park Vělopolí			Stupeň	DVZ
Úprava parku ve Vělopolí D. Dokumentace objektů D1. Architektonicko stavební řešení					Měřítko	1:25
					Číslo zakázky	66806357
					Číslo seznamu	TP-S-112-25
ZPEVNĚNÉ PLOCHY - VZOROVÝ PŘÍČNÝ ŘEZ					Archivní číslo	Poř. č.
					TP-3-252-25	25