


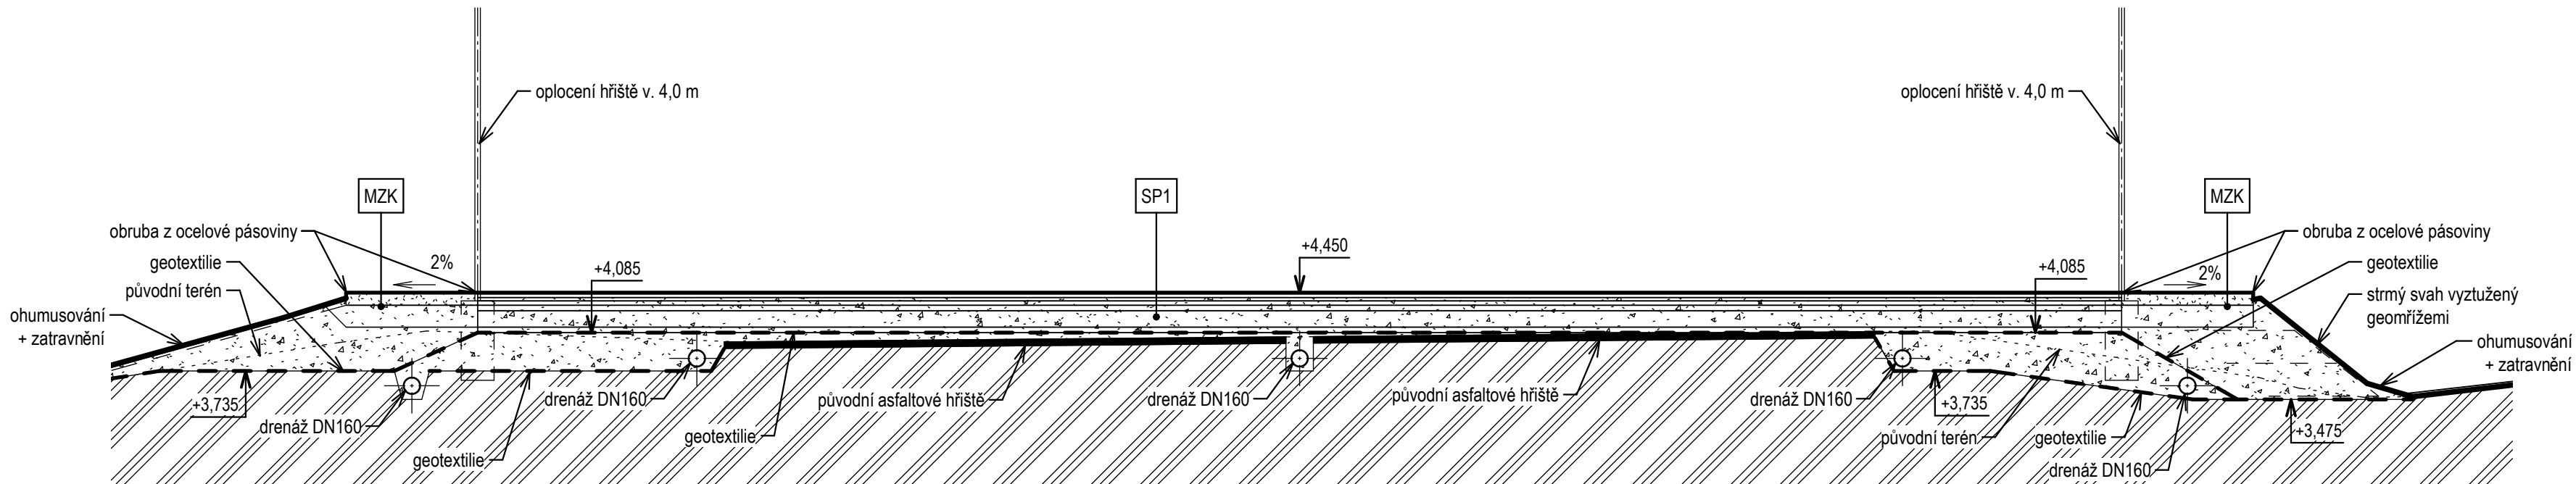


TYPICKÝ PŘÍČNÝ ŘEZ



LEGENDA HMOT

-  HUTNĚNÉ ZÁSYPY A PODSYPY NOVÝCH KONSTRUKCÍ ŠTĚRKEM/ VÝKOPKEM
-  ROSTLÁ ZEMINA
-  PŮVODNÍ ASFALTOVÉ HŘIŠTĚ

LEGENDA KONSTRUKCÍ

- SP1** - UMĚLÝ POVRCH Z VULKANIZOVANÉHO TERMOPLASTU (TPV) 10 mm
- STABILIZAČNÍ PODLOŽKA 35 mm
- HUTNĚNÝ ŠTĚRKOVÝ PODSYP FR. 0-4 mm 30 mm
- HUTNĚNÝ ŠTĚRKOVÝ PODSYP FR. 4-8 mm 40 mm
- HUTNĚNÝ ŠTĚRKOVÝ PODSYP FR. 8-16 mm 50 mm
- HUTNĚNÝ ŠTĚRKOVÝ PODSYP FR. 32-63 mm 150 mm
- HUTNĚNÝ ŠTĚRKOVÝ PODSYP FR. 0-32 mm 50 mm
- GEOTEXTILIE (200 g/m2)
- HUTNĚNÝ ŠTĚRKOVÝ PODSYP FR. 0-32 mm- DLE POTŘEBY (DOROVNÁNÍ POVRCHU)
- GEOTEXTILIE (200 g/m2) / PŮVODNÍ ASFALTOVÉ HŘIŠTĚ
- ROSTLÁ ZEMINA
- MZK** - MECHANICKY ZPEVNĚNÉ KAMENIVO FR. 0-5 mm 30 mm
- HUTNĚNÉ DRCENÉ KAMENIVO FR. 0-16 mm 60 mm
- HUTNĚNÁ ŠTĚRKODRŤ FR. 0-32 mm 200 mm
- GEOTEXTILIE (200 g/m2)
- ROSTLÁ ZEMINA

POZNÁMKA

PŘED ZAPOČETÍM STAVEBNÍCH PRACÍ JE NUTNO PROVÉST VYTÝČENÍ PODZEMNÍCH A ZAKRYTÝCH TRAS IS A DALŠÍCH ROZVODŮ JEJICH SPRÁVCI A PŘIP. PROVÉST JEJICH PŘELOŽKU, RESP. PROVÉST TAKOVÁ OPATŘENÍ, ABY NEDOŠLO K POŠKOZENÍ BOZ NEBO MAJETKU.
NOVÉ SPORTOVNÍ HŘIŠTĚ BUDE PŘEVÁŽNĚ PROVEDENO NA STÁVAJÍCÍM ASFALTOVÉM POVRCHU OKRAJE NOVÉHO HŘIŠTĚ PAK BUDOU PROVEDENY NA HUTNĚNÝCH ŠTĚRKOVÝCH NÁSYPECH. POD NOVÝMI KONSTRUKČNÍMI VRSTVAMI HŘIŠTĚ (VZHLEDEM K VODOPROPUSTNOSTI VŠECH TĚCHTO VRSTEV) SE PROVEDE DRENÁŽNÍ SYSTÉM ODVODU SRÁŽKOVÝCH VOD.
OBVOD HŘIŠTĚ BUDE LEMOVAT JAK JEHO OPLOCENÍ, TAK CHODNÍK Z MECHANICKY ZPEVNĚNÉHO KAMENIVA.
OBRUBY JAK UMĚLÉHO POVRCHU, TAK MZK, BUDE TVOŘIT OCELOVÁ PÁSOVINA PRŮŘEZU 100x5 mm.

+0,000 = 330,000 m.n.m.

Revize	c		Datum	Popis	Text		
	b						
	a						
TENTO VÝKRES JE DUŠEVNÍM VLASTNICTVÍM FIRMY TŘINECKÁ PROJEKCE, a.s. NESMÍ BÝT KOPIROVÁN A POSKYTNUT TŘETÍM OSOBÁM BEZ SOUHLASU FIRMY TP, a.s.							
Zpracoval		Kontroloval		Schválil		TŘINECKÁ PROJEKCE, a.s. Míru 274 739 61 Třinec tel. +420 558 384 111 info@tp.trz.cz	
T. Vondráček		Ing. G. Kozdrová		Ing. G. Kozdrová			
Investor		Obec Vělopolí				Datum	04/2025
Místo stavby		Park Vělopolí				Stupeň	DVZ
Úprava parku ve Vělopolí D. Dokumentace objektů D1. Architektonicko stavební řešení						Měřítko	1 : 50
						Číslo zakázky	66806357
						Číslo seznamu	TP-S-112-25
SPORTOVNÍ HŘIŠTĚ - TYPICKÝ PŘÍČNÝ ŘEZ						Číslo archivní	Poř. č.
						TP-3-210-25	