

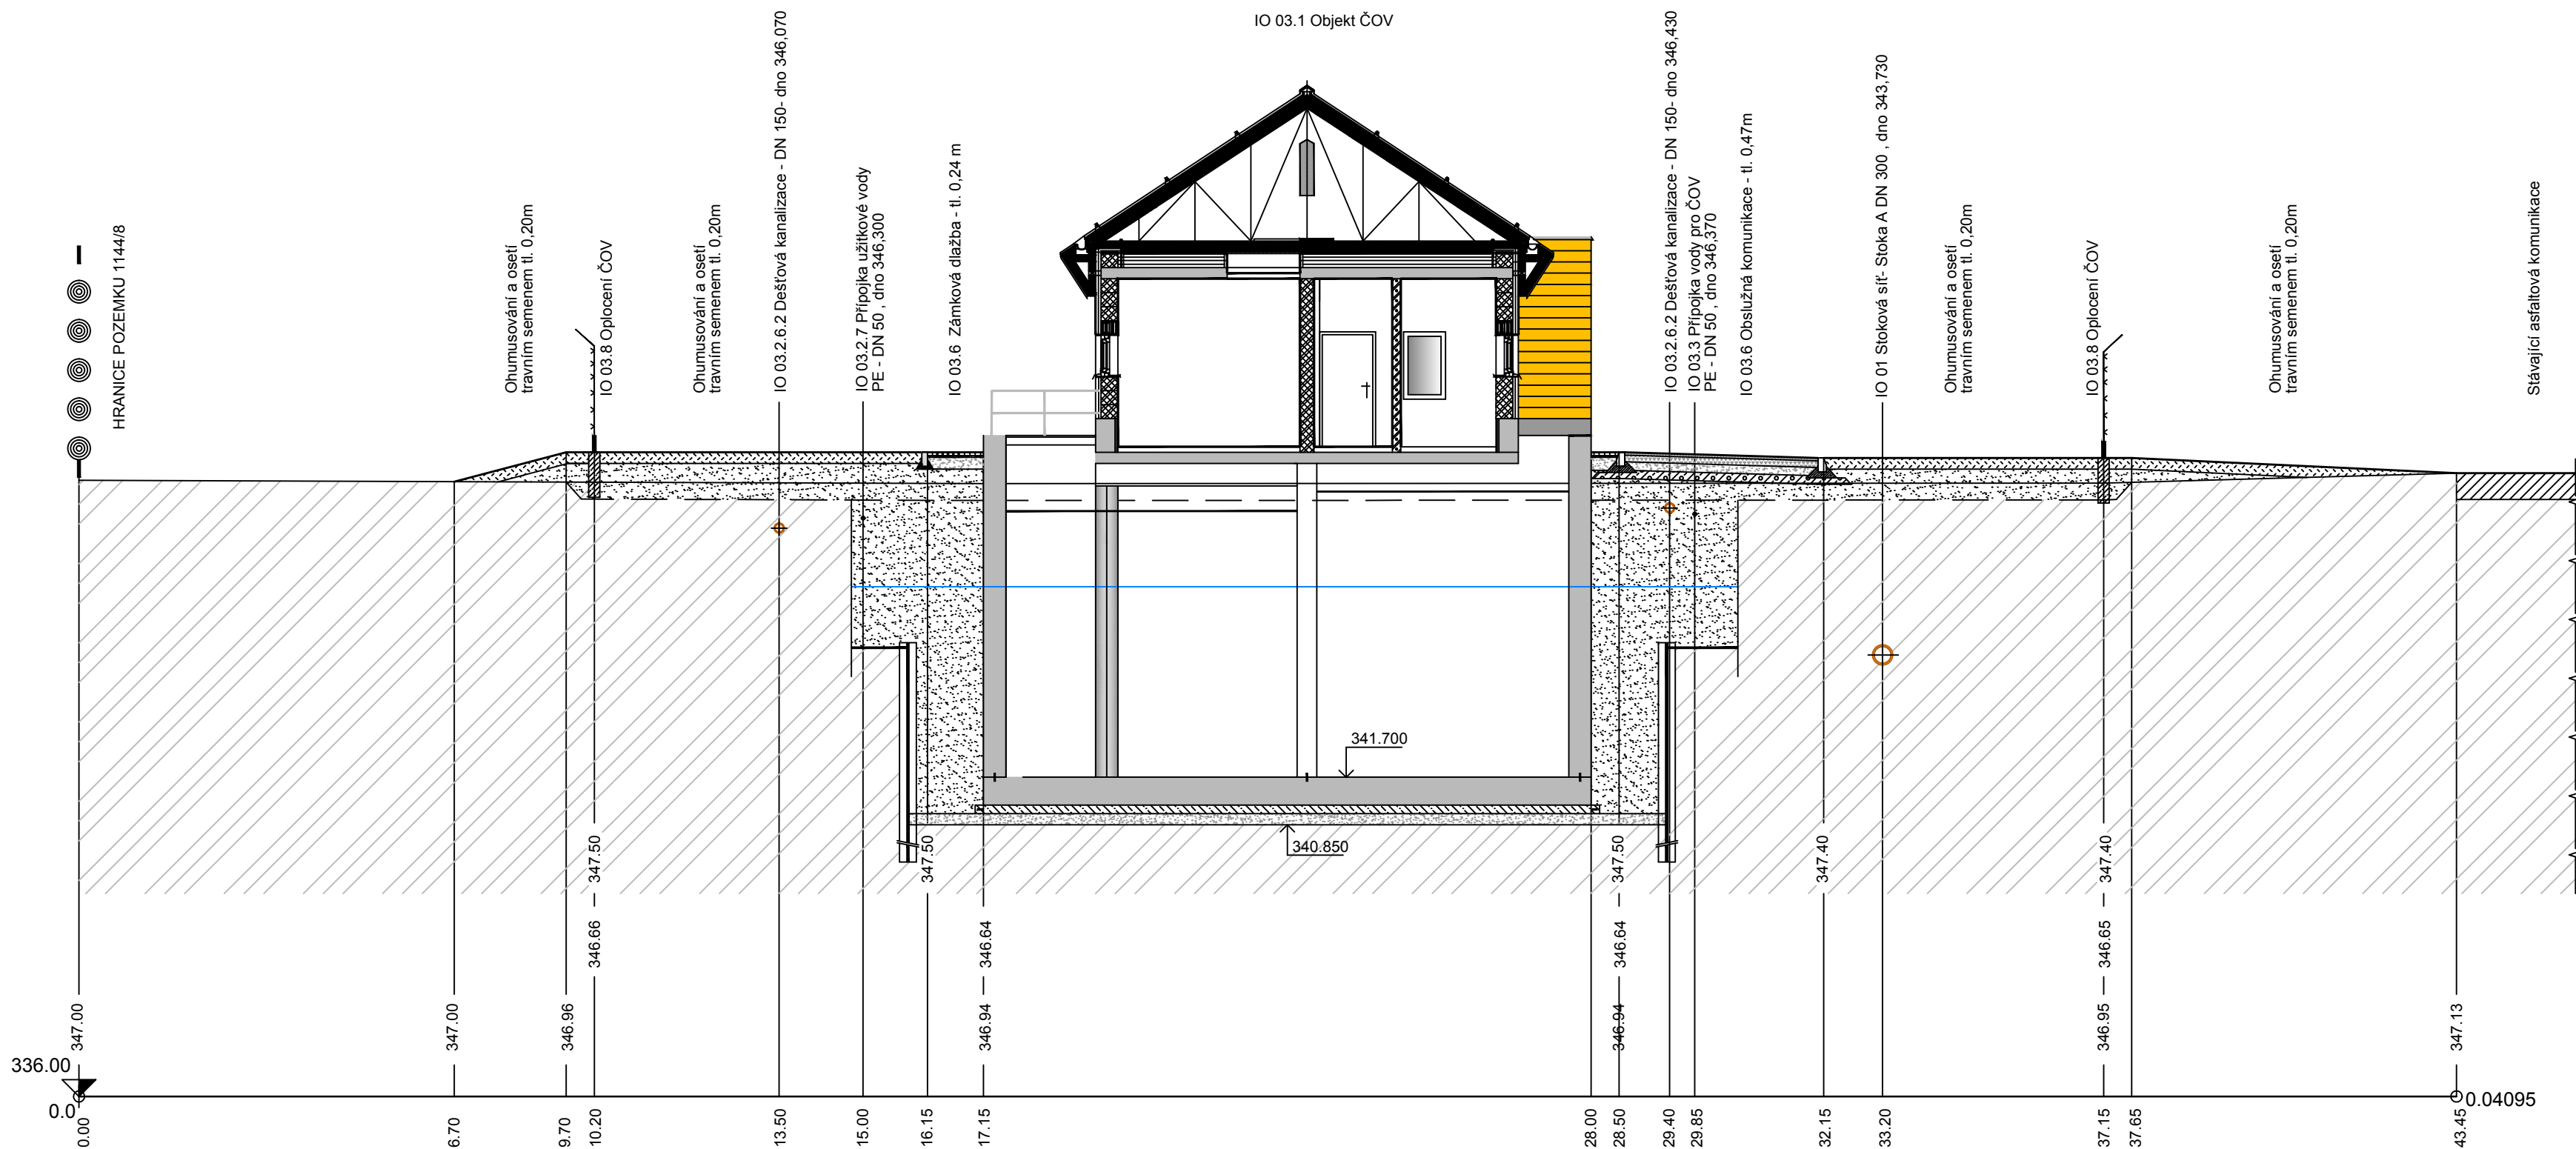
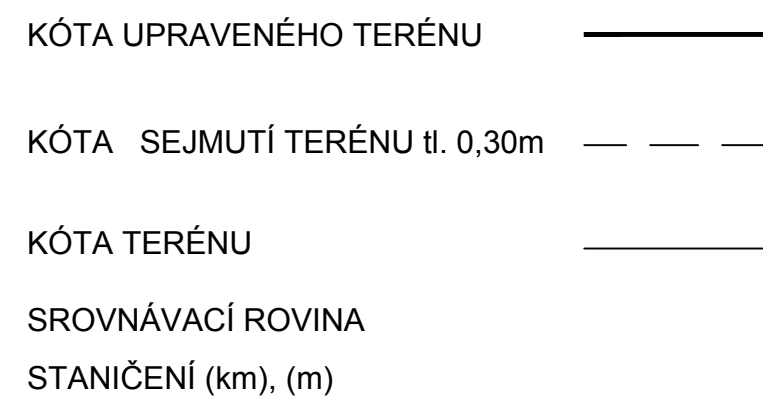



Příčný řez C-C'  
měřítko : 1:100

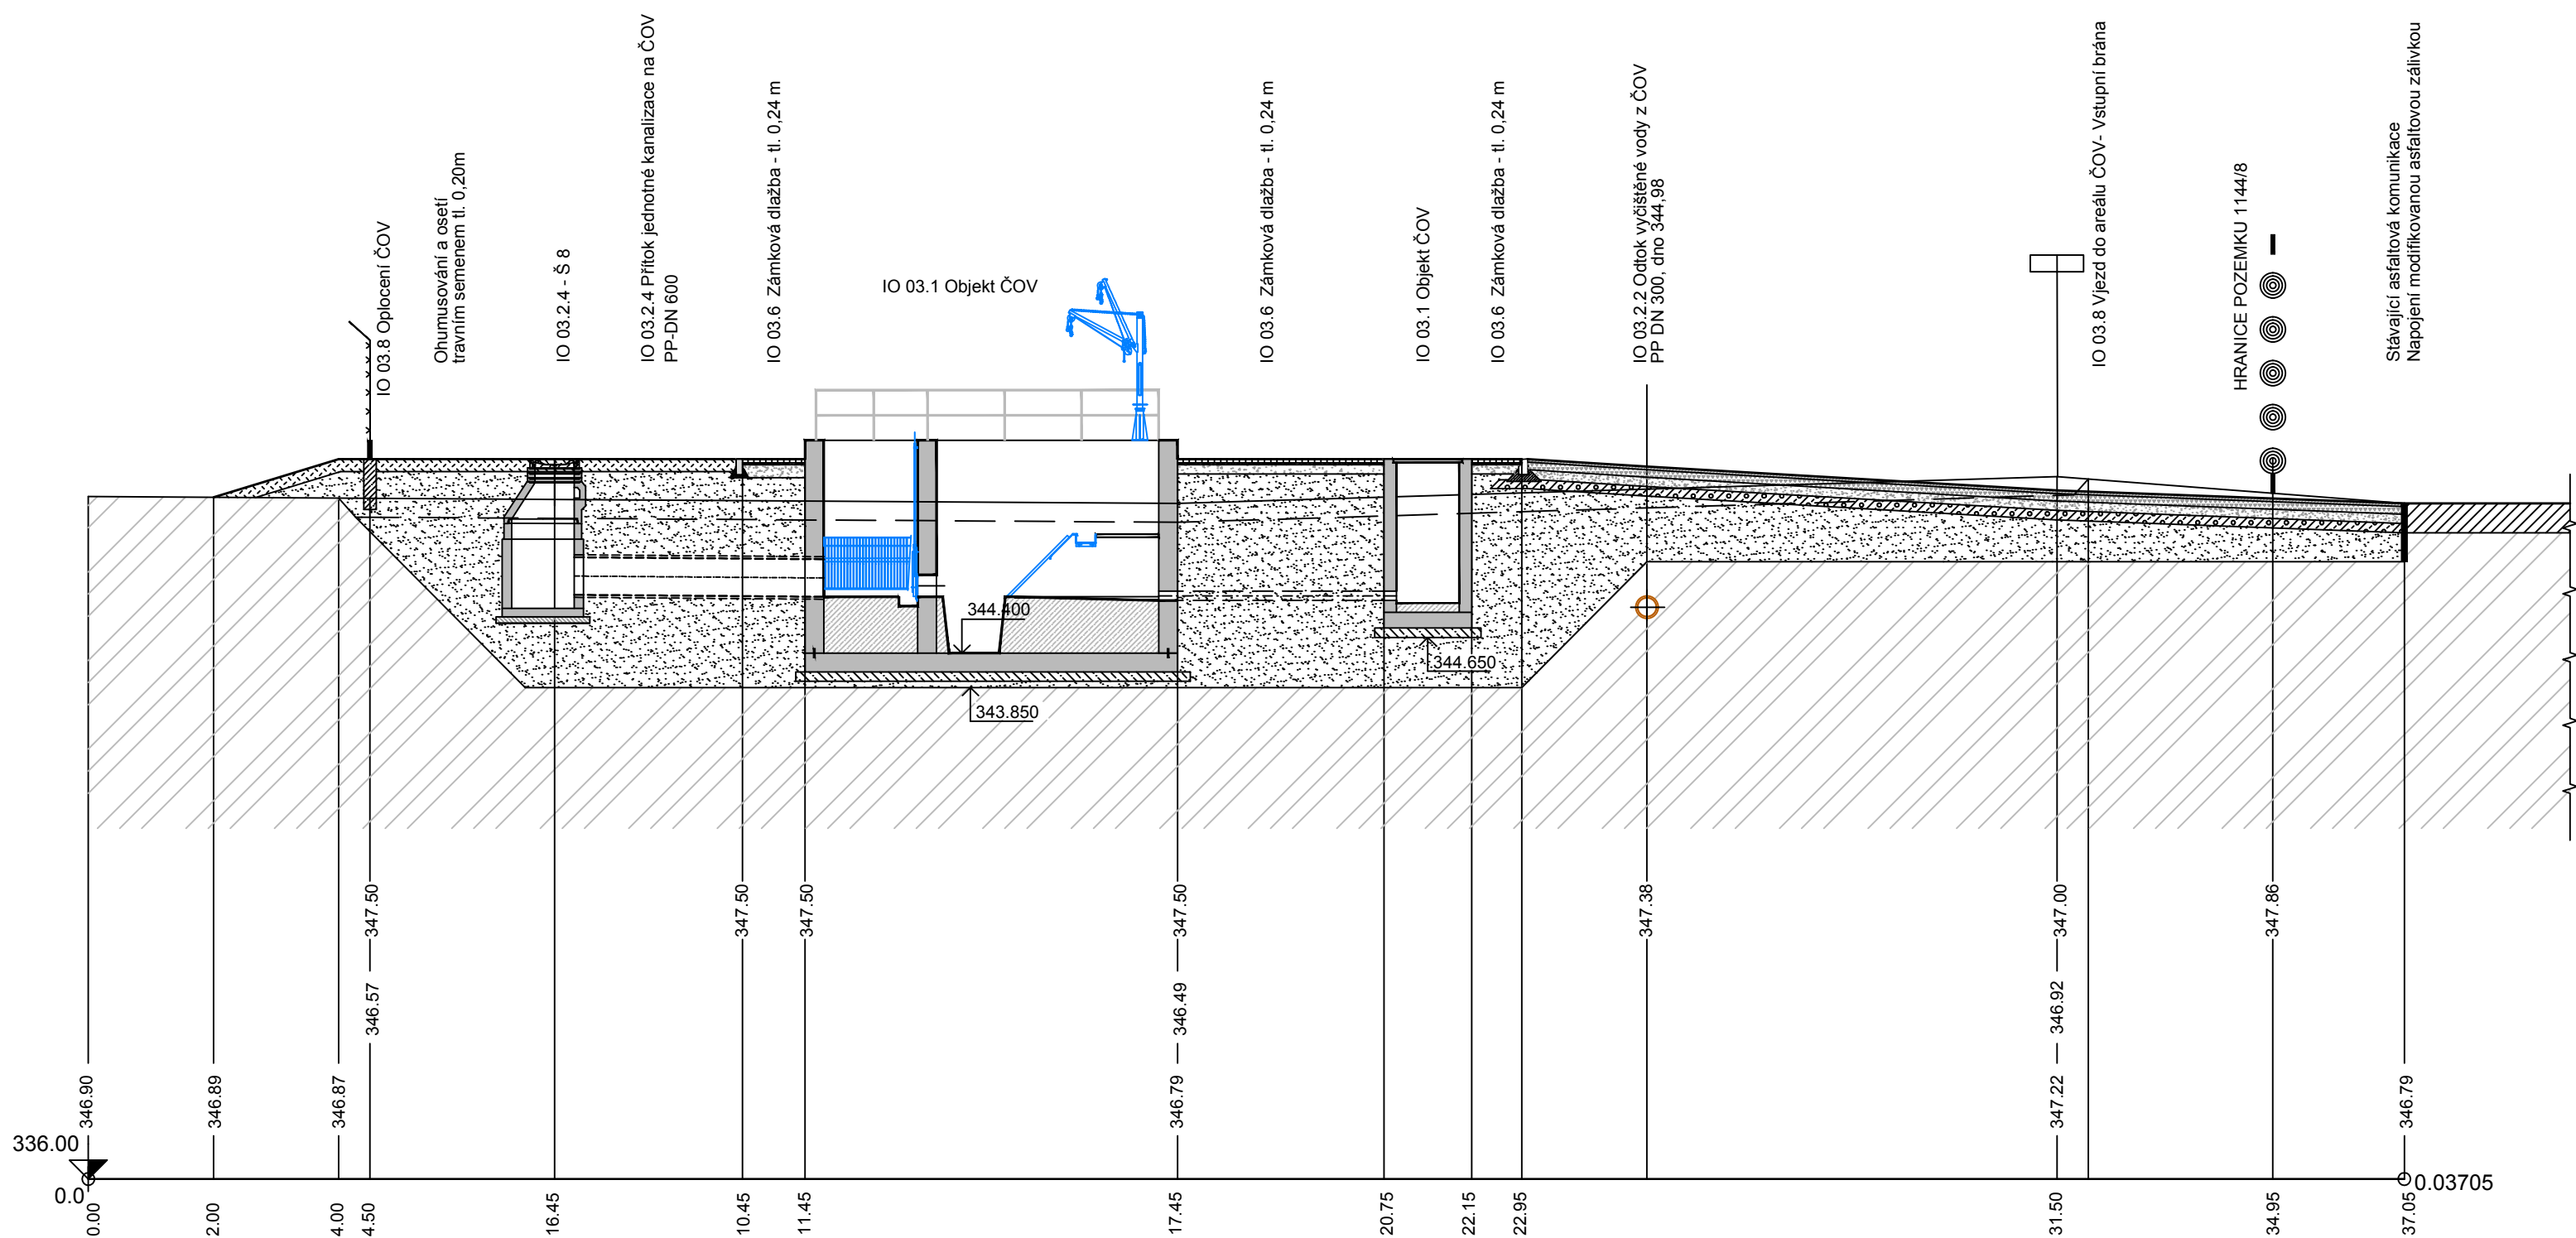

Příčný řez D-D'  
měřítko : 1:100

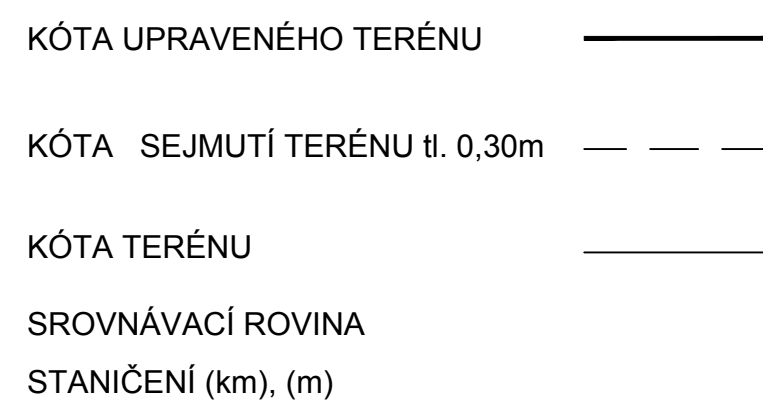

## LEGENDA PLOCH

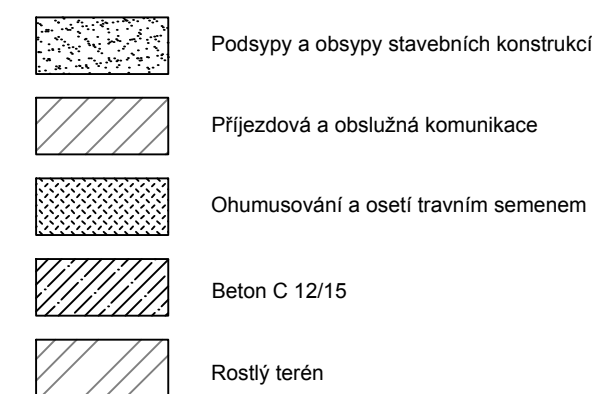

POZNÁMKA:

NA PLÁNI Edef,2 = 45 MPa  
NA ŠD Edef,2 = 80 MPa

**ZMĚNA VÝKRESU:**

Č. ZMĚNY	PŘEDMĚT ZMĚNY	ZMĚNU PROVEDL	PODPIS	DATUM ZMĚNY

## D.1 DOKUMENTACE STAVEBNÍHO NEBO INŽENÝRSKÉHO OBJEKTU

 <b>KONEKO®</b>		<b>709 00 OSTRAVA - Výstavní 2224/8</b> TEL: (+420) 596 633 836 FAX: (+420) 596 633 639 (+420) 596 664 111 E-MAIL: koneko@koneko.cz	
Investor: <b>Obec Hnojník</b>		Hlavní inženýr projektu: Ing. Sergej Gorbunov <i>[Signature]</i>	
Akce: <b>Splašková kanalizace a ČOV v obci Hnojník</b>		Zodp. projektant: Ing. Roman Kaleta <i>[Signature]</i>	
Objekt: <b>IO 03.7 Terénní a sadové úpravy</b>		Vypracoval: Marcela Lapčíková <i>[Signature]</i>	
Název přílohy: <b>Příčné řezy C-C' a D-D'</b>		Kontroloval: Ing. Oldřich Kozda <i>[Signature]</i>	
Zakázkové číslo: 3317/DPS-2019	Číslo přílohy: <b>D.1.3.7-b.3</b>	Stupeň: DPS	Datum: 11/2019
Archivní číslo: 3317_01	Měřítko: 1 : 100		