


- 01** POLICOVÝ REGÁL
š.760/hl.600/v.1100
- 01a** REGÁL NA PLOŠNÝ
MATERIÁL
š.760/hl.800/v.1300
- 02** REGÁL POLICOVÝ
š.900/hl.600/v.2400
- 03** SKŘIŇ VYSOKÁ
DVOUDVĚROVÁ
š.850/hl.500/v.2400
- 04** STŮL PRACOVNÍ
š.1600/hl.600/v.900
- 05** ZAKLADAČ NA TYČOVÝ
MATERIÁL
š.900/hl.305/v.1540
- 06** DRŽÁK NA NÁŘADÍ


VEDOUČÍ PROJEKTANT	ING.ARCH STANISLAV VRUBEL		Ing. arch. Stanislav VRUBEL																
ZODPOVĚDNÝ PROJEKTANT	ING.ARCH STANISLAV VRUBEL		ARCHITEKTONICKÝ ATELIER																
VYPRCOVAL	ING.ARCH STANISLAV VRUBEL		BOHUSLAVSKÁ 1326, 751 31 LIPNÍK NAD BEČVOU IČ:63706792, DIČ:C Z7109195687 E-MAIL:archall.lipnik@seznam.cz, T:581 110 101, M:722 945 242																
INVESTOR	MĚSTO PETŘVALD, NÁM. GEN. VICHERKA 2511, 735 41 PETŘVALD IČ: 297593, DAT. SCHRÁNKA: waqbb2k		<table><tr><td>ZAK. Č.:</td><td></td><td rowspan="2">Č. KOPIE:</td></tr><tr><td>DATUM:</td><td>04.2017</td></tr><tr><td>FOTMÁT:</td><td>A3</td><td></td></tr><tr><td>UČEL:</td><td>DSP</td><td></td></tr><tr><td>MĚŘITKO:</td><td colspan="2">VÝKRES Č.</td></tr></table>			ZAK. Č.:		Č. KOPIE:	DATUM:	04.2017	FOTMÁT:	A3		UČEL:	DSP		MĚŘITKO:	VÝKRES Č.	
ZAK. Č.:		Č. KOPIE:																	
DATUM:	04.2017																		
FOTMÁT:	A3																		
UČEL:	DSP																		
MĚŘITKO:	VÝKRES Č.																		
AKCE:	INFRASTRUKTURA PRO VZDĚLÁVÁNÍ – ODBORNÉ UČEBNÝ ZŠ ŠKOLNÍ 246 – MĚSTO PETŘVALD SO 101 OBJEKT ZÁKLADNÍ ŠKOLY k.ú. Petřvald u Karviné, p.č.1815/2, 1821/1																		
ČÁST DOKUMENTACE:	INTERIÉR																		
VÝKRES:	PŮDORYS / POHLEDY SKLAD DÍLEN 1.15																		
			Ing.arch.Stanislav Vrubel	1:20	INT. 01														


POHLED A

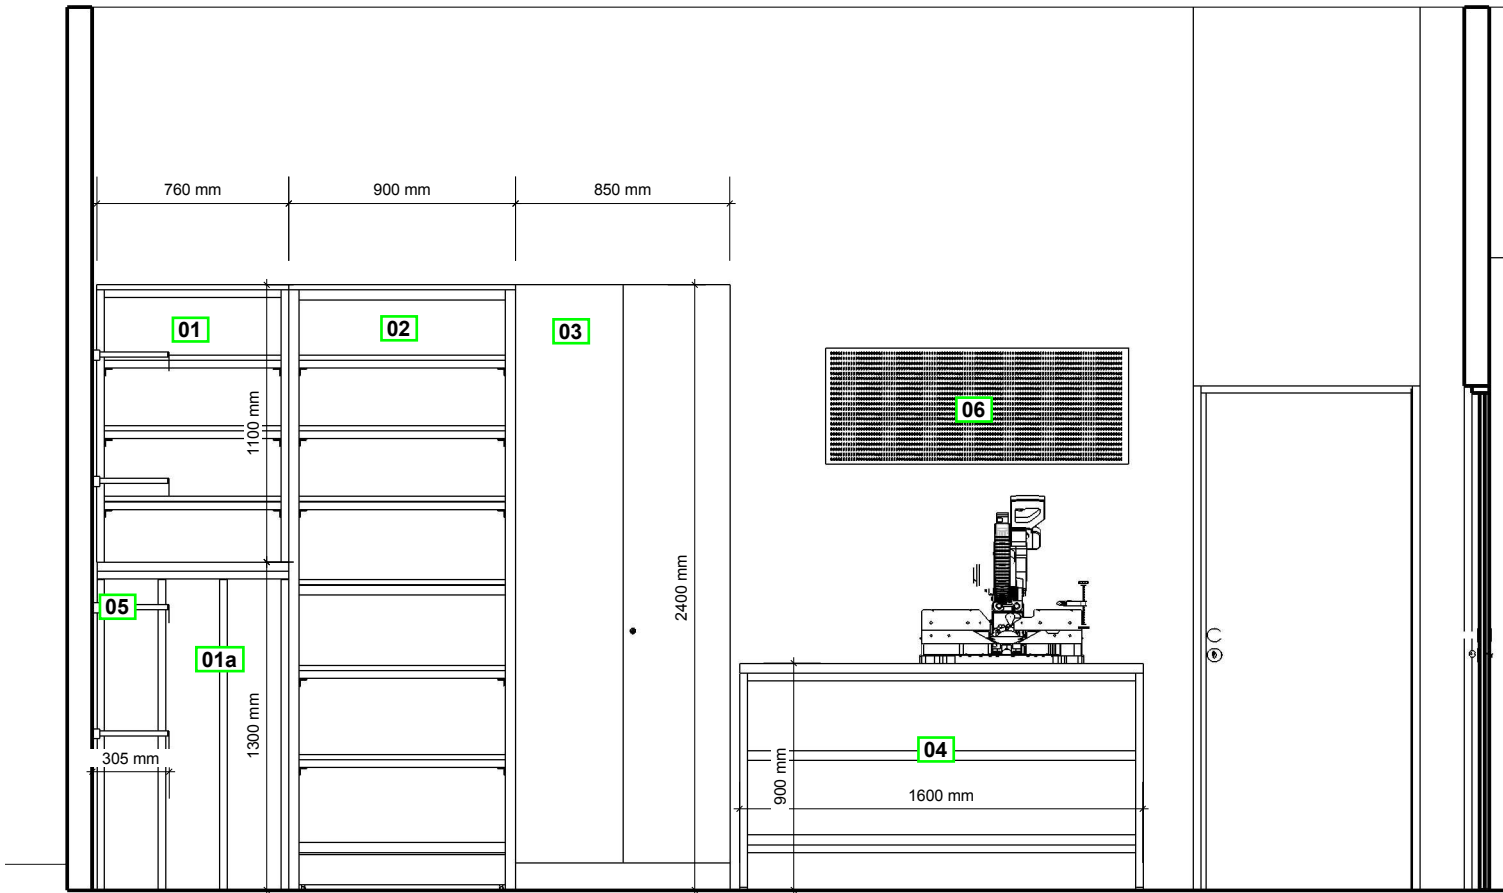

- 01** POLICOVÝ REGÁL
š.760/hl.600/v.1100
- 01a** REGÁL NA PLOŠNÝ
MATERIÁL
š.760/hl.800/v.1300
- 02** REGÁL POLICOVÝ
š.900/hl.600/v.2400
- 03** SKŘIŇ VYSOKÁ
DVOUDVĚŘOVÁ
š.850/hl.500/v.2400
- 04** STŮL PRACOVNÍ
š.1600/hl.600/v.900
- 05** ZAKLADAČ NA TYČOVÝ
MATERIÁL
š.900/hl.305/v.1540
- 06** DRŽÁK NA NÁŘADÍ

POHLED B

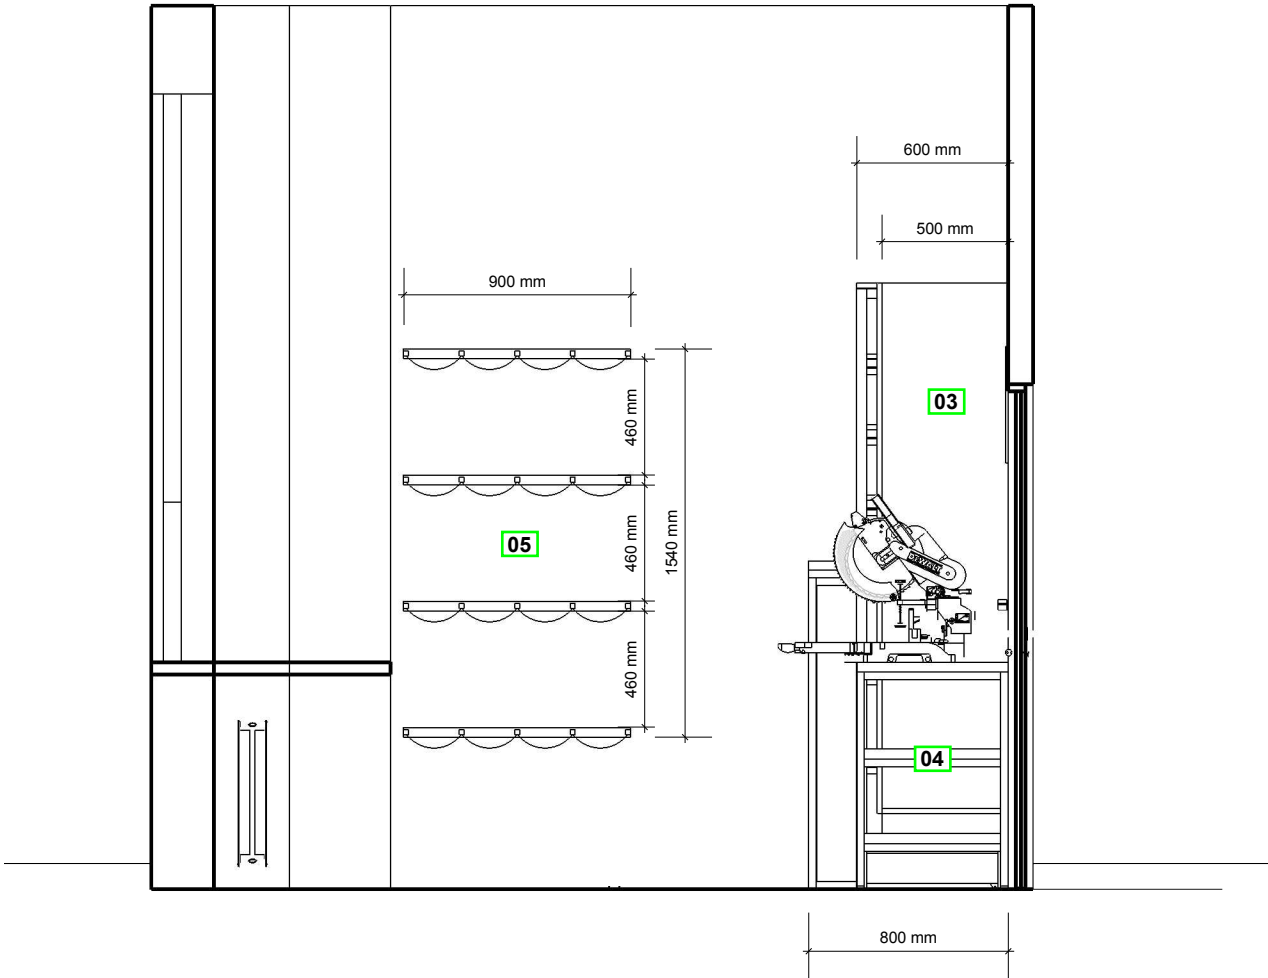

VEDOUcí PROJEKTANT	ING.ARCH STANISLAV VRUBEL		<div>Ing. arch. Stanislav VRUBEL</div> <div>ARCHITEKTONICKÝ ATELIER</div> <div>BOHUSLAVSKÁ 1326, 751 31 LIPNÍK NAD BEČVOU</div> <div>IČ:63706792, DIČ:C Z7109195687</div> <div>E-MAIL:archall.lipnik@seznam.cz, T:581 110 101, M:722 945 242</div>		
ZODPOVĚDNÝ PROJEKTANT	ING.ARCH STANISLAV VRUBEL				
VYPRCHOVAL	ING.ARCH STANISLAV VRUBEL				
INVESTOR	MĚSTO PETŘVALD, NÁM. GEN. VICHERKA 2511, 735 41 PETŘVALD IČ: 297593, DAT. SCHRÁNKA: waqbb2k				
AKCE:	INFRASTRUKTURA PRO VZDĚLÁVÁNÍ – ODBORNÉ UČEBNÝ ZŠ ŠKOLNÍ 246 – MĚSTO PETŘVALD SO 101 OBJEKT ZÁKLADNÍ ŠKOLY k.ú. Petřvald u Karviné, p.č.1815/2, 1821/1		ZAK. Č.:		Č. KOPIE:
ČÁST DOKUMENTACE:	INTERIÉR		DATUM:	04.2017	
			FOTMÁT:	A3	
			UČEL:	DSP	
VÝKRES:	PŮDORYS / POHLEDY SKLAD DÍLEN 1.15		MĚŘITKO:	VÝKRES Č.	
			Ing.arch.Stanislav Vrubel	1:30	INT. 02