


## STÁVAJÍCÍ STAV

## ŘEŠENÁ ČÁST

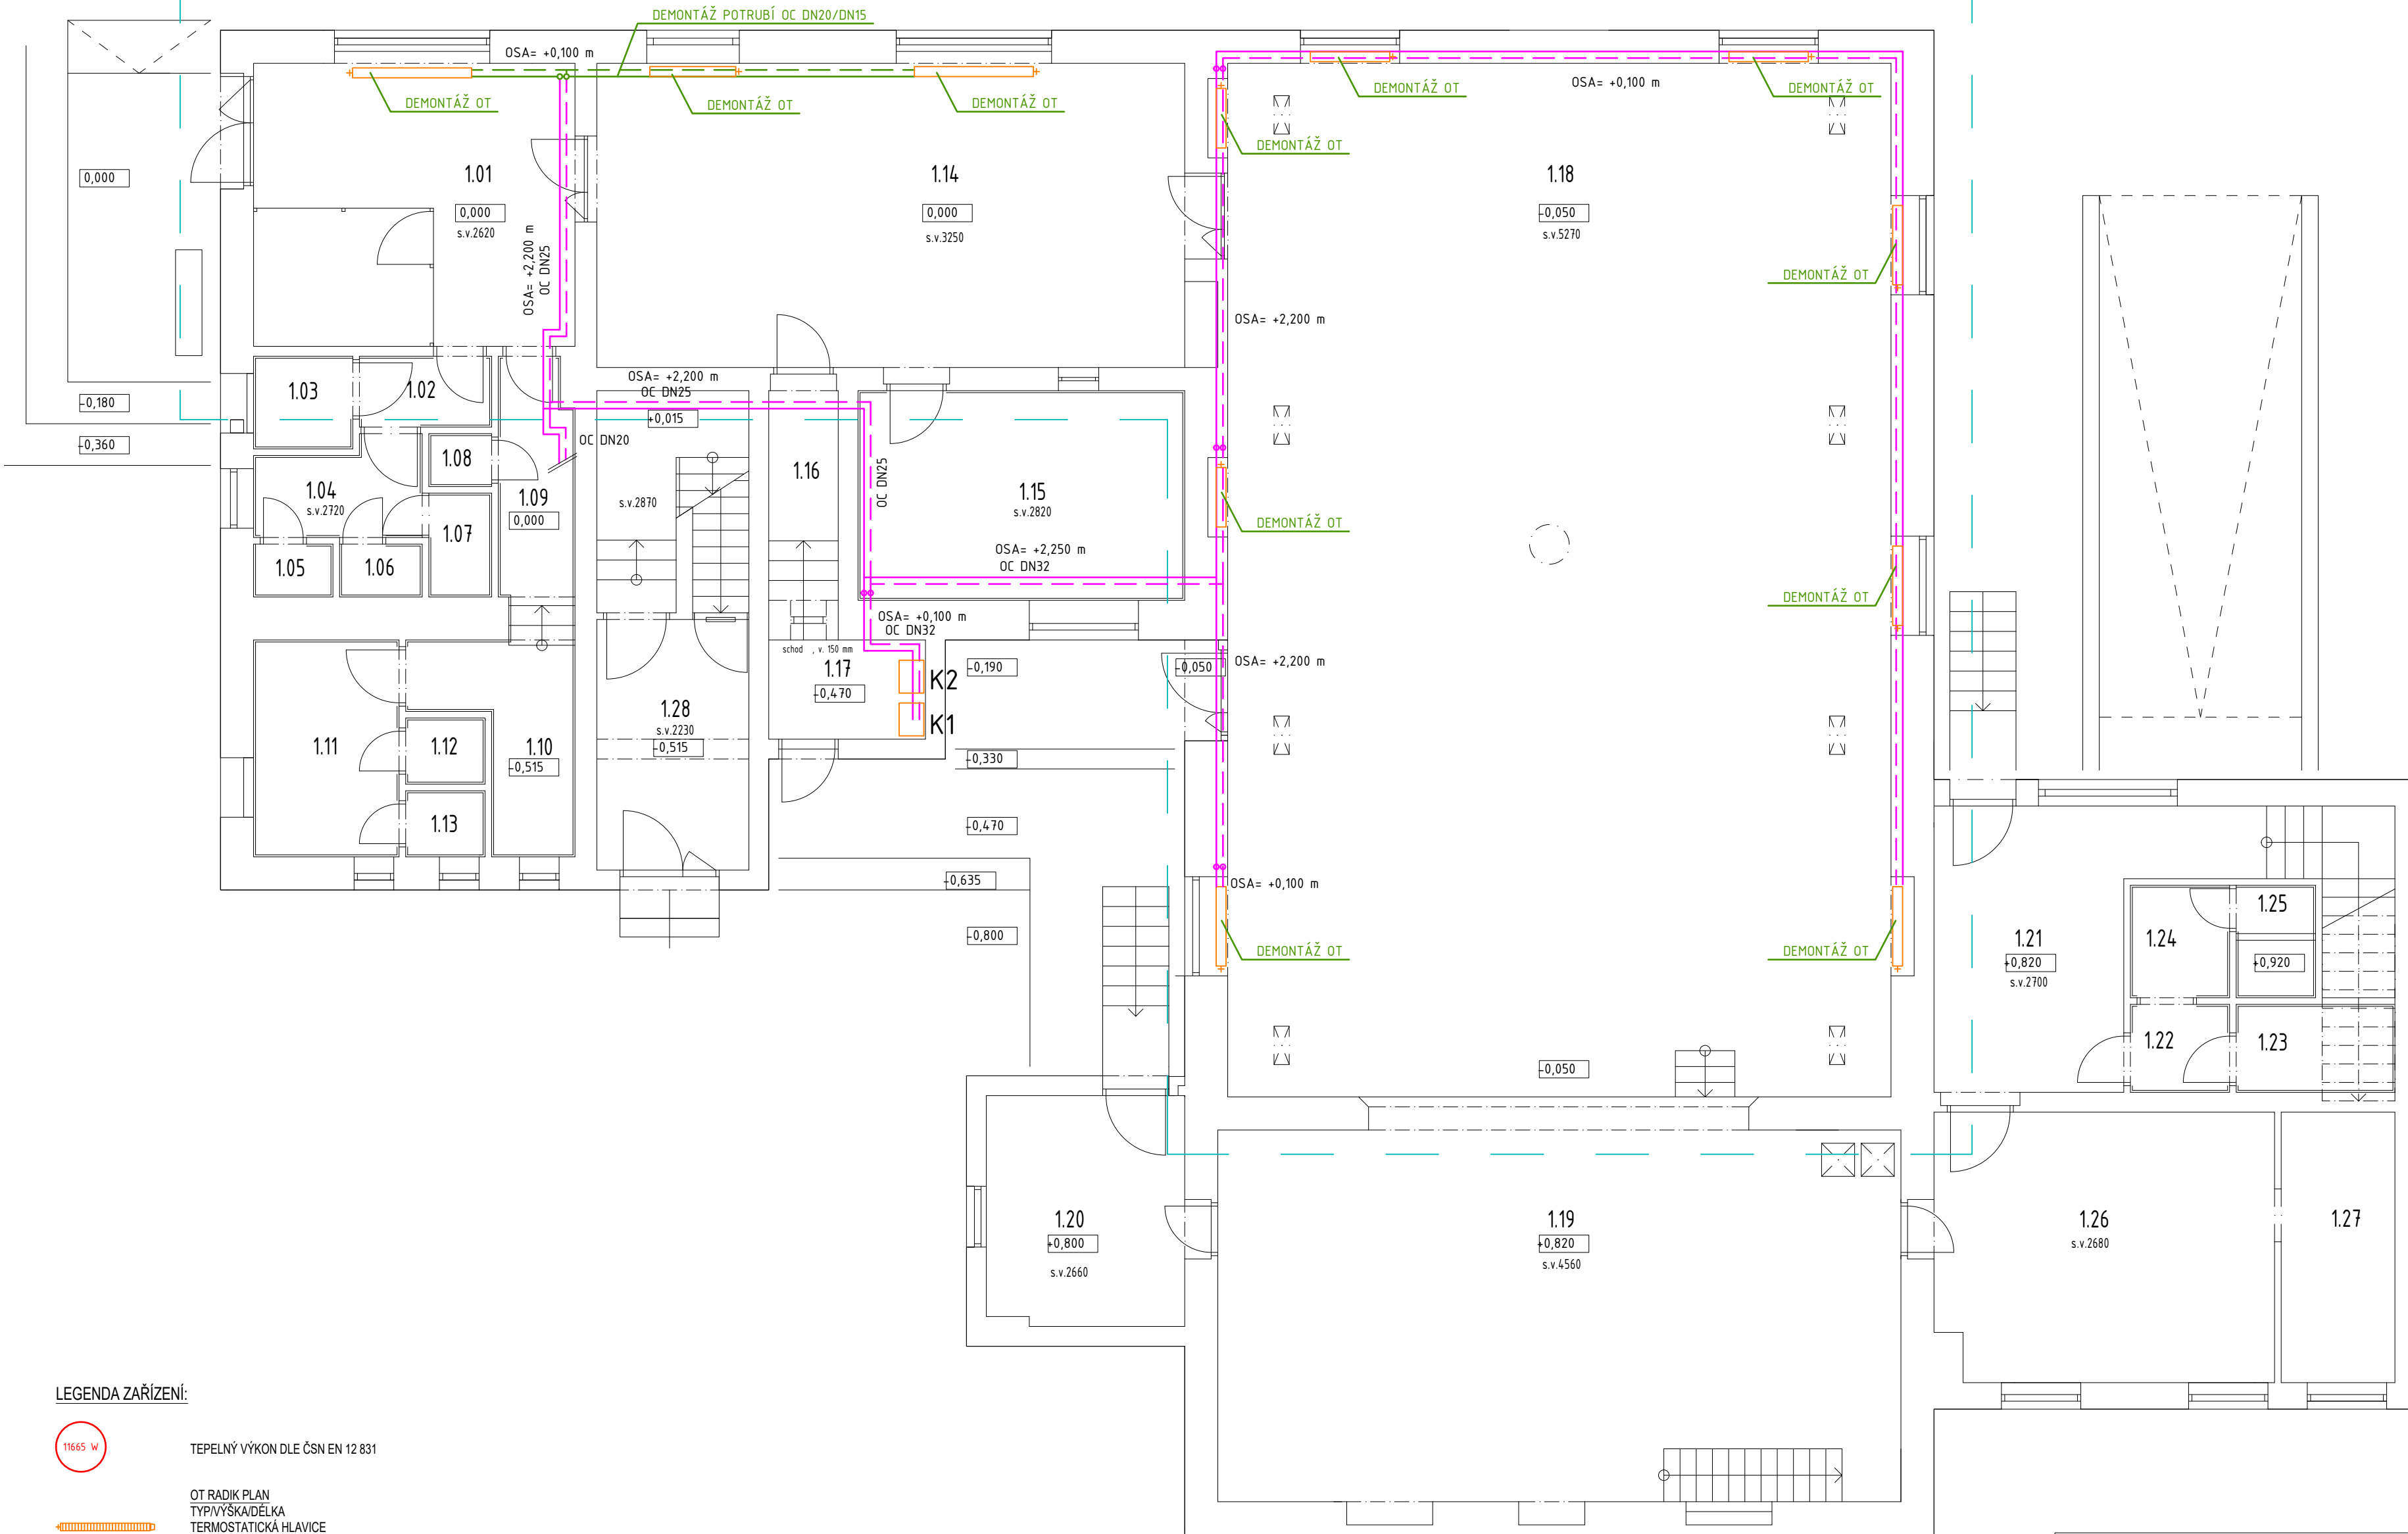

## LEGENDA ZAŘÍZENÍ:

- 11665 W
- TEPELNÝ VÝKON DLE ČSN EN 12 831
- OT RADIK PLAN  
TYP/VÝŠKA/DĚLKA  
TERMOSTATICKÁ HLAVICE  
ŠROUBENÍ  
TEPLOTNÍ SPÁD - VÝKON  
NASTAVENÍ
- K1, K2, K3 PLYNOVÝ ZÁVĚSNÝ ATMOSFERICKÝ KOTEL  
THERMONA THERM 28 LXZE A VÝKON 12-28 KW  
SPOTŘEBA 1,4 - 3,25 M3/HOD - ZP

## LEGENDA ČAR:

OZN.	NÁZEV - MATERIÁL
—	PRÍVOD - OC - 70 °C - STÁVAJÍCÍ
—	VRÁT - OC - 60 °C - STÁVAJÍCÍ
—	PRÍVOD - Cu - 70 °C - NÁVRH
—	VRÁT - Cu - 60 °C - NÁVRH
—	PRÍVOD - OC - DEMONTÁŽ
—	VRÁT - OC - DEMONTÁŽ

## LEGENDA MÍSTNOSTÍ

OZN.	NÁZEV MÍSTNOSTI	PLOCHA (m²)
1.01	VSTUPNÍ HALA, ŠATNA	20,80
1.02	PŘEDSÍŇ WC ŽENY	2,14
1.03	HYGIENICKÁ KABINA	2,10
1.04	PŘEDSÍŇ WC ŽENY	3,48
1.05	WC KABINA ŽENY I	0,96
1.06	WC KABINA ŽENY II	1,00
1.07	WC KABINA ŽENY III	1,49
1.08	ÚKLID	0,76
1.09	PŘEDSÍŇ WC MUŽI	4,70
1.10	PŘEDSÍŇ WC MUŽI	5,54
1.11	WC PISOÁRY	7,22
1.12	WC KABINA MUŽI I	1,20
1.13	WC KABINA MUŽI II	1,20
1.14	JÍDELNA, VÝČEP	40,89
1.15	PŘÍPRAVNA JÍDEL	15,67
1.16	CHODBA	3,96
1.17	SKLAD	3,56
1.18	SÁL	156,77
1.19	JEVIŠTĚ	58,05
1.20	TERASA	10,37
1.21	VSTUPNÍ HALA	14,80
1.22	WC	1,99
1.23	PŘEDSÍŇ	3,19
1.24	SPRCHA PŘEDSÍŇ	2,55
1.25	SPRCHA	2,04
1.26	KANCELÁŘ I	20,73
1.27	KANCELÁŘ II	7,03
1.28	BYT - VSTUP, SCHODIŠTĚ	16,68
CELKEM		410,87

PROJEKT: <b>REVITALIZACE BUDOVY SPOLEČENSKÝ DŮM HODSLAVICE č. 4</b>		k. ú. HODSLAVICE p.č. 160
INVESTOR: OBEC HODSLAVICE	ZODPOVĚDNÝ PROJEKTANT: Ing. arch. MILAN CHLÁPEK	ZPRACOVAL: BC. RADEK HLADKÝ
Zastoupena starostkou obce Mgr. Pavla Adamcová	Číslo autorizace 01892 Bratři Hlavici 76, Vsetín, 755 01	Dolní Jasenka 772, Vsetín 75501 tel.: +420 605 414 043, prace@hladky-projekt.cz
STUPEŇ: <b>DOKUMENTACE PRO PROVEDENÍ STAVBY - DPS</b>		DATUM: 08.03.2022
ČÁST: D.1.4 TECHNIKA PROSTŘEDÍ STAVEB	OBJEKT: D.1.4.1 VYTÁPĚNÍ	REVIZE: -
NÁZEV VÝKRESU: <b>PŮDORYS 1.NP - STÁVAJÍCÍ STAV</b>	FORMÁT: A2 (594x420mm)	MĚŘITKO: 1:75
	ČÍSLO VÝKRESU: <b>D.1.4.1_01</b>	ČÍSLO PARE: