


PRO ZASTROPENÍ POUŽITY DÍLCE TL 250 MM
POŽÁRNÍ ODOLNOST STROPNÍCH DÍLCŮ: REI45
NAVRŽENO PRO TŘÍDU PROSTŘEDÍ XC1

ŽELEZOBETONOVÉ MONOLITICKÉ KONSTRUKCE – VĚNCE, DOBETONÁVKY, ŽB ŽEBRA MEZI PANELE
- BETON C30/37, VÝZTUŽ B500B
- FRAKCE 0-4 MM, VÝZTUŽ 1xR14
POZOR-ŽALUŽKU NUTNO PROVĚST PŘED ZATÍŽENÍM PANELOU !!!

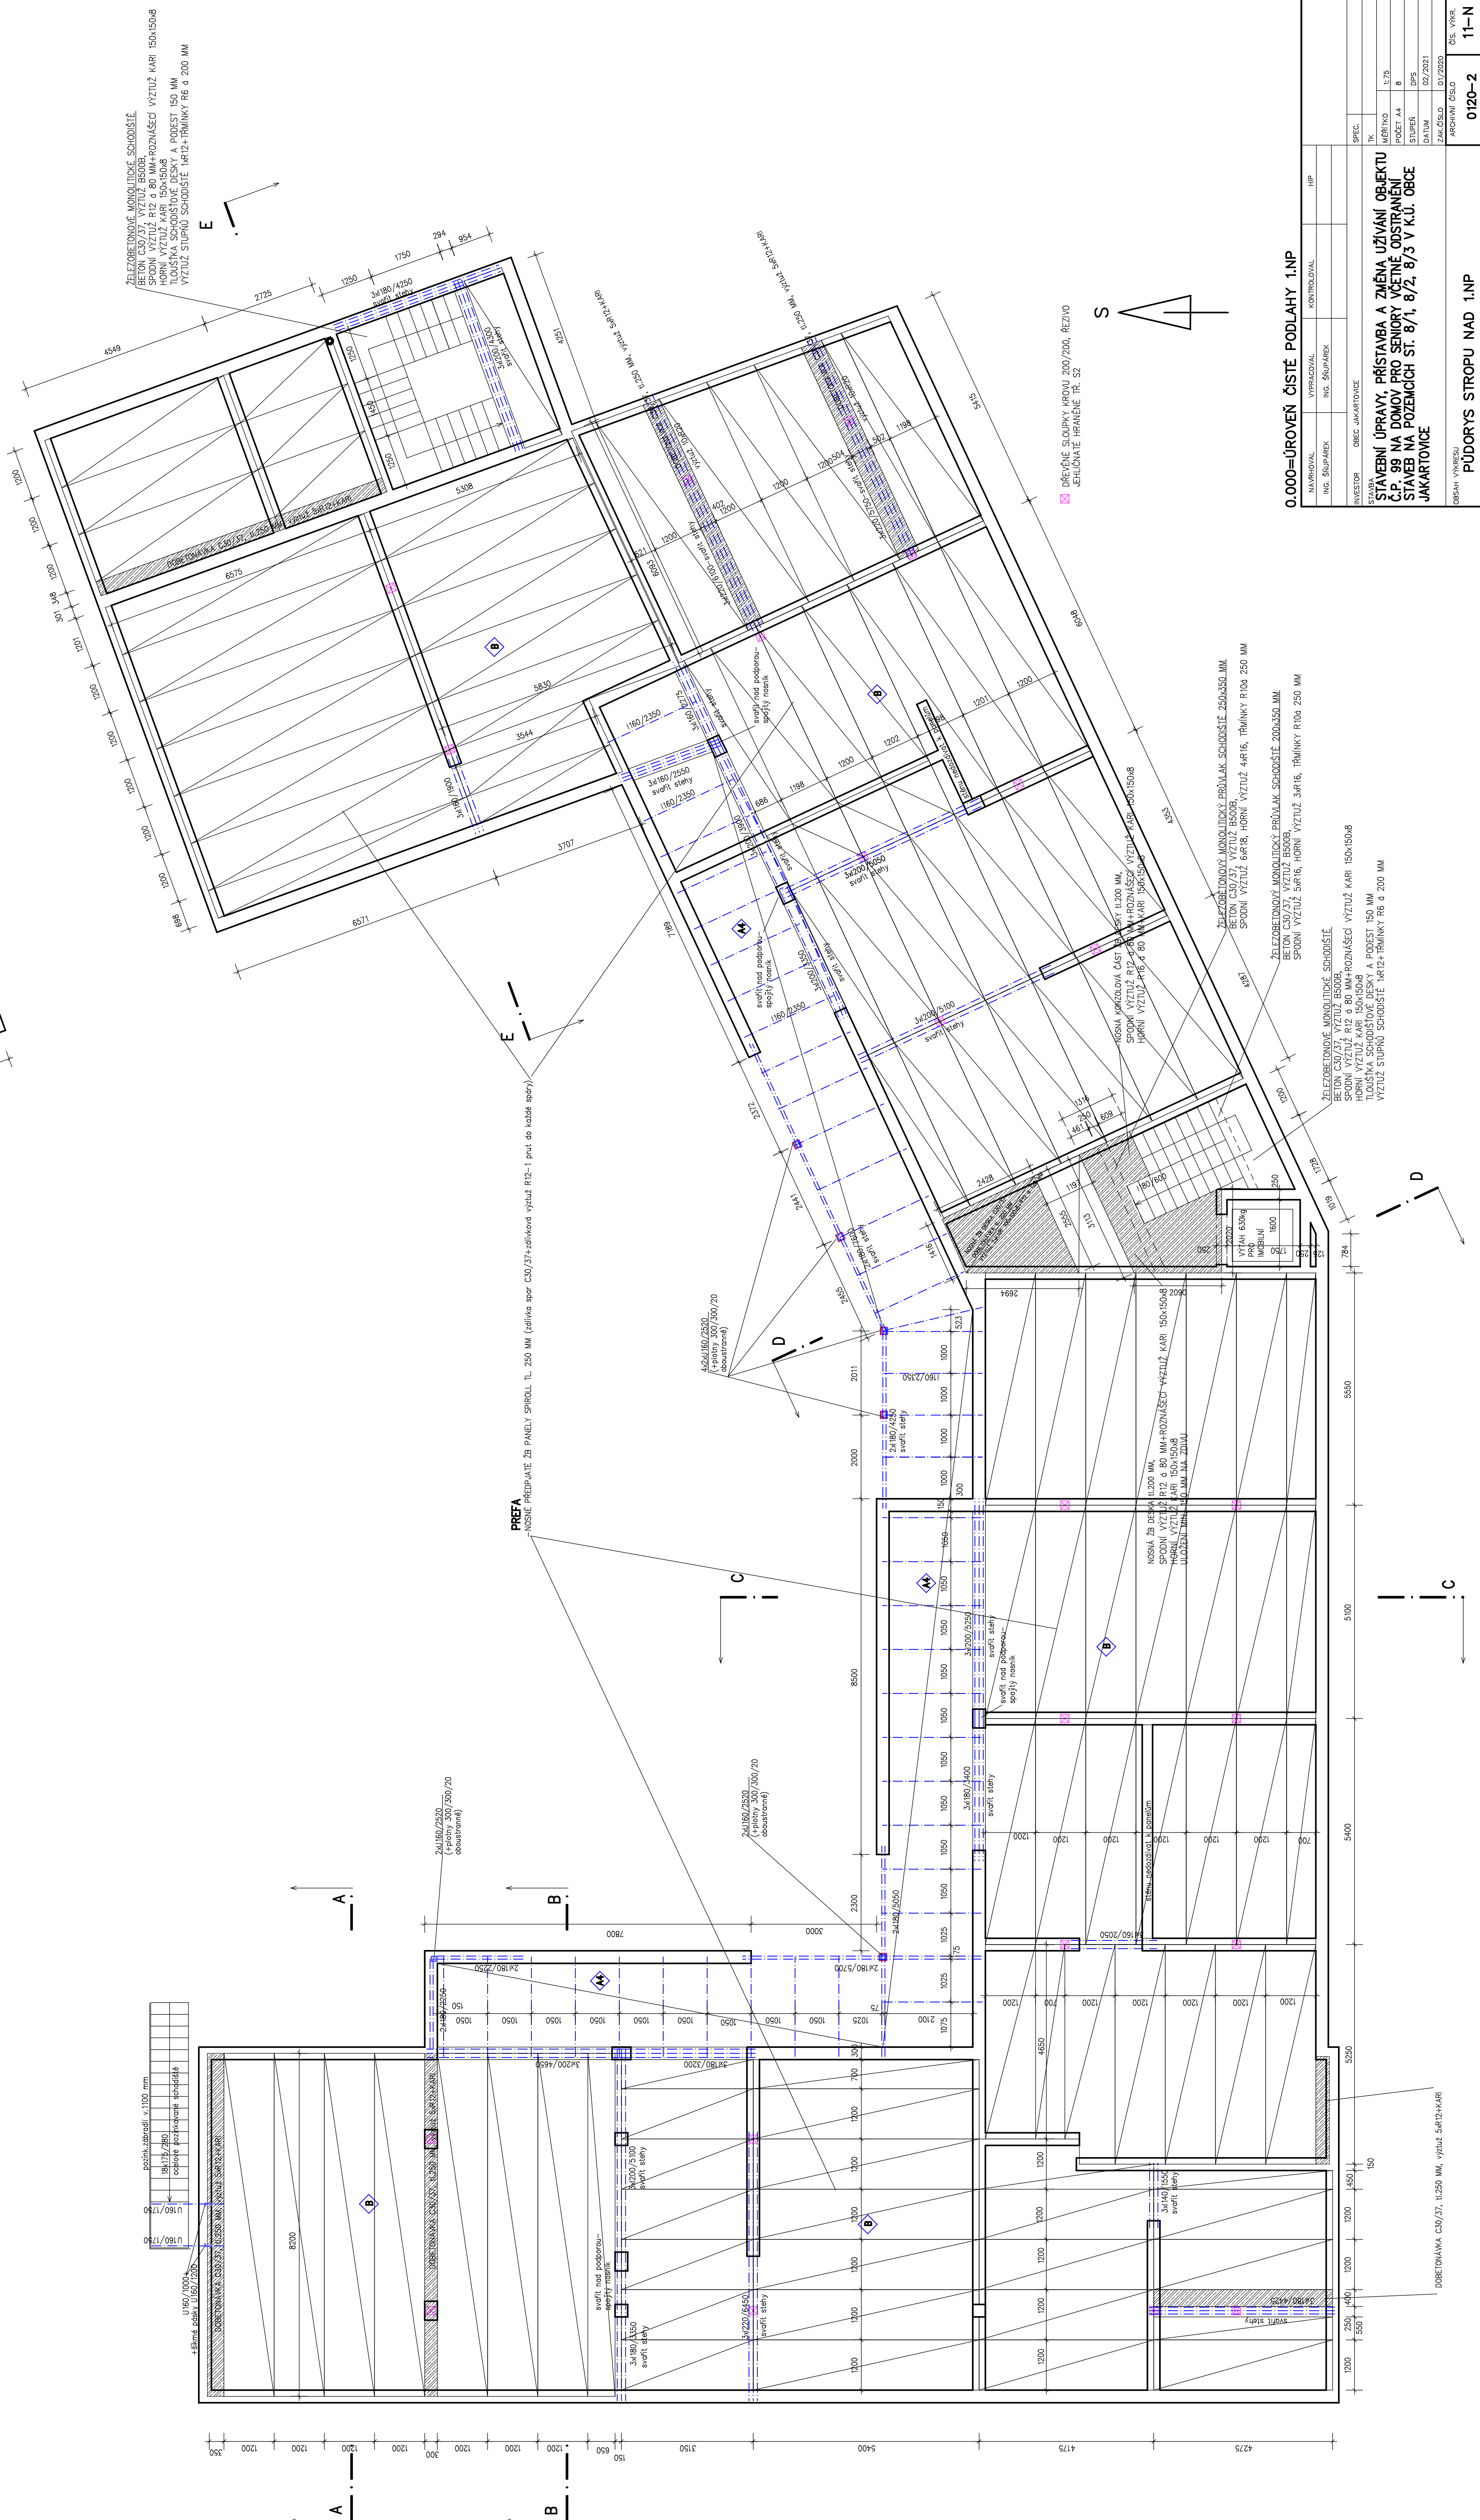

0.000=ÚROVEŇ ČISTÉ PODLAHY 1.NP

[illegible]

PŮDORYS STROPU NAD 1.NP

11-