



PŪDORYS 1.NP

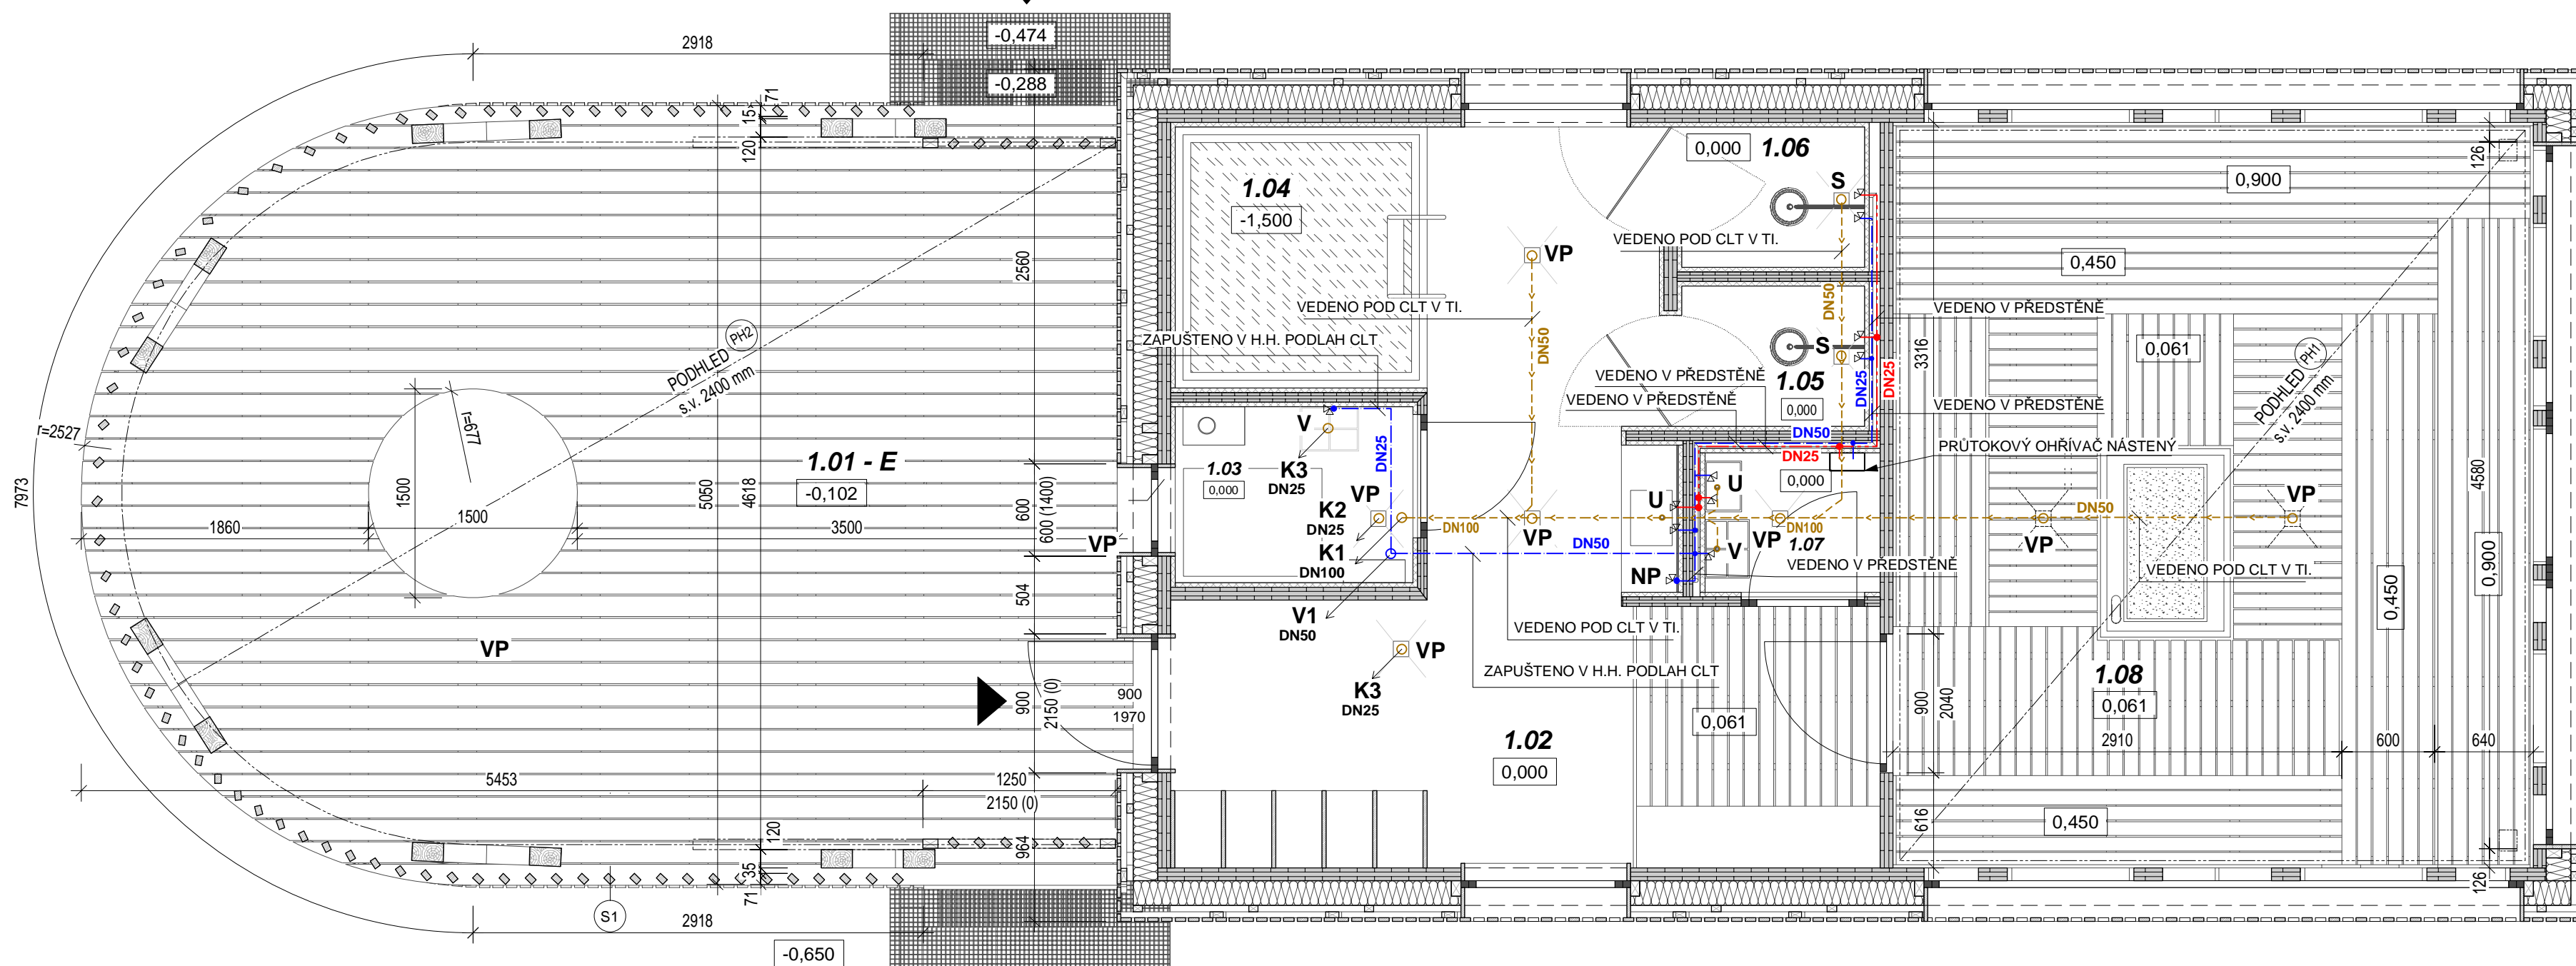

PŪDORYS 1.PP

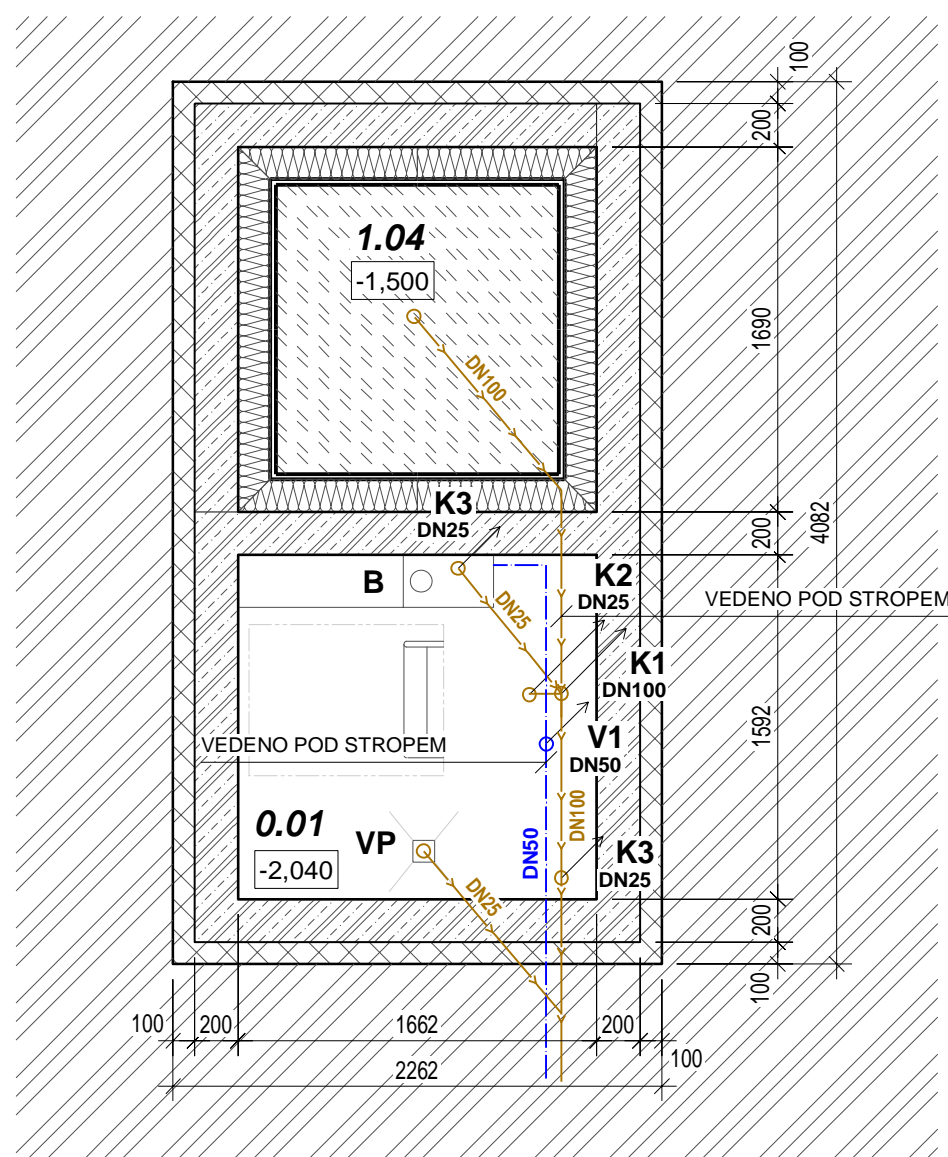







LEGENDA MATERIÁLŮ

- | | |
|---|----------------------------------|
|  | CLT PANEL |
|  | ŽELEZOBETON |
|  | DŘEVENÝ KONSTR. HRANOL BSH GL24h |
|  | TEPELNÁ IZOLACE - MIN. VLNA |
|  | VODA |
|  | ZÁMKOVÁ DLAŽBA |
|  | TERÉN |
|  | POROROŠT |
|  | PODLAHOVÝ ROŠT - THERMWOOD |
|  | DŘEVENÝ KONSTR. HRANOL KVH C24 |
|  | MODŘÍN |

LEGENDA

- ▲ VSTUP DO OBJEKTU

LEGENDA


-  VYSOKÁ UMYVADLOVÁ BATERIE
ZÁPACHOVÁ UZÁVĚRKA HL 134, 2x ROHOVÝ VENTIL
-  SPRCHOVÝ SYSTÉM S TERMOSTATICKOU BATERÍ
ZÁPACHOVÁ UZÁVĚRKA HL 555N DN50
-  ZÁVĚSNÁ VÝLEVKVA S VYSOKOU BATERÍ
ZÁPACHOVÁ UZÁVĚRKA HL 134, 1x ROHOVÝ VENTIL
-  ZÁVĚSNÉ NEREZOVÉ PÍTKO
ZÁPACHOVÁ UZÁVĚRKA HL 134, 1x ROHOVÝ VENTIL
-  PODLAHOVÁ VPUŠŤ SE SIFONEM
ZÁPACHOVÁ UZÁVĚRKA HL 134
-  ČERPADLO PREVA 50


- čerpadlo Preva 50


LEGENDA MÍSTNOSTÍ

Č.M.	NÁZEV MÍSTNOSTI	PLOCHA [m ²]	PODLAHA	STĚNY	STROP
1.01 - E	ODPOČÍVARNA - TERASA	32,00	TERASOVÁ PRKNA - SEV. MODŘÍN	MODŘÍN, FAS. PRKNA V RASTRU FAS. BSH SKELET	PODHLÉD - MODŘÍN
1.02	CHODBA	12,25	KERAMICKÁ DLAŽBA MONT. ROŠT - THERMWOOD	KERAMICKÝ OBKLAD / CLT + NÁTĚR v.o. 2600 mm	CLT + NÁTĚR
1.03	TECHNICKÁ MÍSTNOST	1,76	KERAMICKÁ DLAŽBA	KERAMICKÝ OBKLAD v.o. 2600 mm	CLT + NÁTĚR
1.04	OCHLADZOVACÍ BAZÉN	2,76	NEREZ	KERAMICKÝ OBKLAD v.o. 2600 mm	CLT + NÁTĚR
1.05	SPRCHA	1,08	KERAMICKÁ DLAŽBA	KERAMICKÝ OBKLAD v.o. 2600 mm	CLT + NÁTĚR
1.06	SPRCHA	1,08	KERAMICKÁ DLAŽBA	KERAMICKÝ OBKLAD v.o. 2600 mm	CLT + NÁTĚR
1.07	ÚKLID	1,05	KERAMICKÁ DLAŽBA	KERAMICKÝ OBKLAD / CLT + NÁTĚR v.o. 2600 mm	CLT + NÁTĚR
1.08	FINSKÁ SAUNA	19,96	KERAMICKÁ DLAŽBA MONT. ROŠT - THERMWOOD	CLT + NÁTĚR / THERMWOOD	PODHLÉD - THERMWOOD

71,94

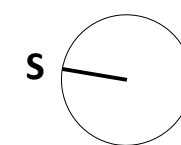
$$0,000 = 357,65 \text{ m.n.m.}$$

 Dřevostavby MC s.r.o. Veřovice 50, 742 73 Veřovice IČO: 034 36 420 DIČ: CZ034 36 420	
VYPRACOVAL Ing. Roman Katler +420 602 594 540 projekce@drevostavby-mc.cz	KONTOLOVAL Ing. Martin Povalka +420 602 594 640 projekce@drevostavby-mc.cz
MÍSTO STAVBY Frýdlant nad Ostravicí kat. úz.: Frýdlant nad Ostravicí [653171] č. par. 977/1	INVESTOR TERMIO FRÝDLANT NAD OSTRAVICÍ s.r.o. Hamelická 233 739 11, Frýdlant nad Ostravicí
PROJEKT	
SO 01 - SAUNA PRO VEŘEJNOST	
DOKUMENT	
PŮDORYS 1.NP, 1.PP - VODA, KANALIZACE	

ZODP. PROJEKTANT			
Ing. Martin Povalá		ČKAIT: 13023021 (aut. IP00)	
ČÍSLO ZAKÁZKY			
STUP. PD		ČÁST	
DSP + DPS		D	
DATUM		Č. VÝKRESU	
31.10.2024			
MĚŘÍTKO		D.1.4-7	
1: 35			