


ZÁBOR POZEMKŮ

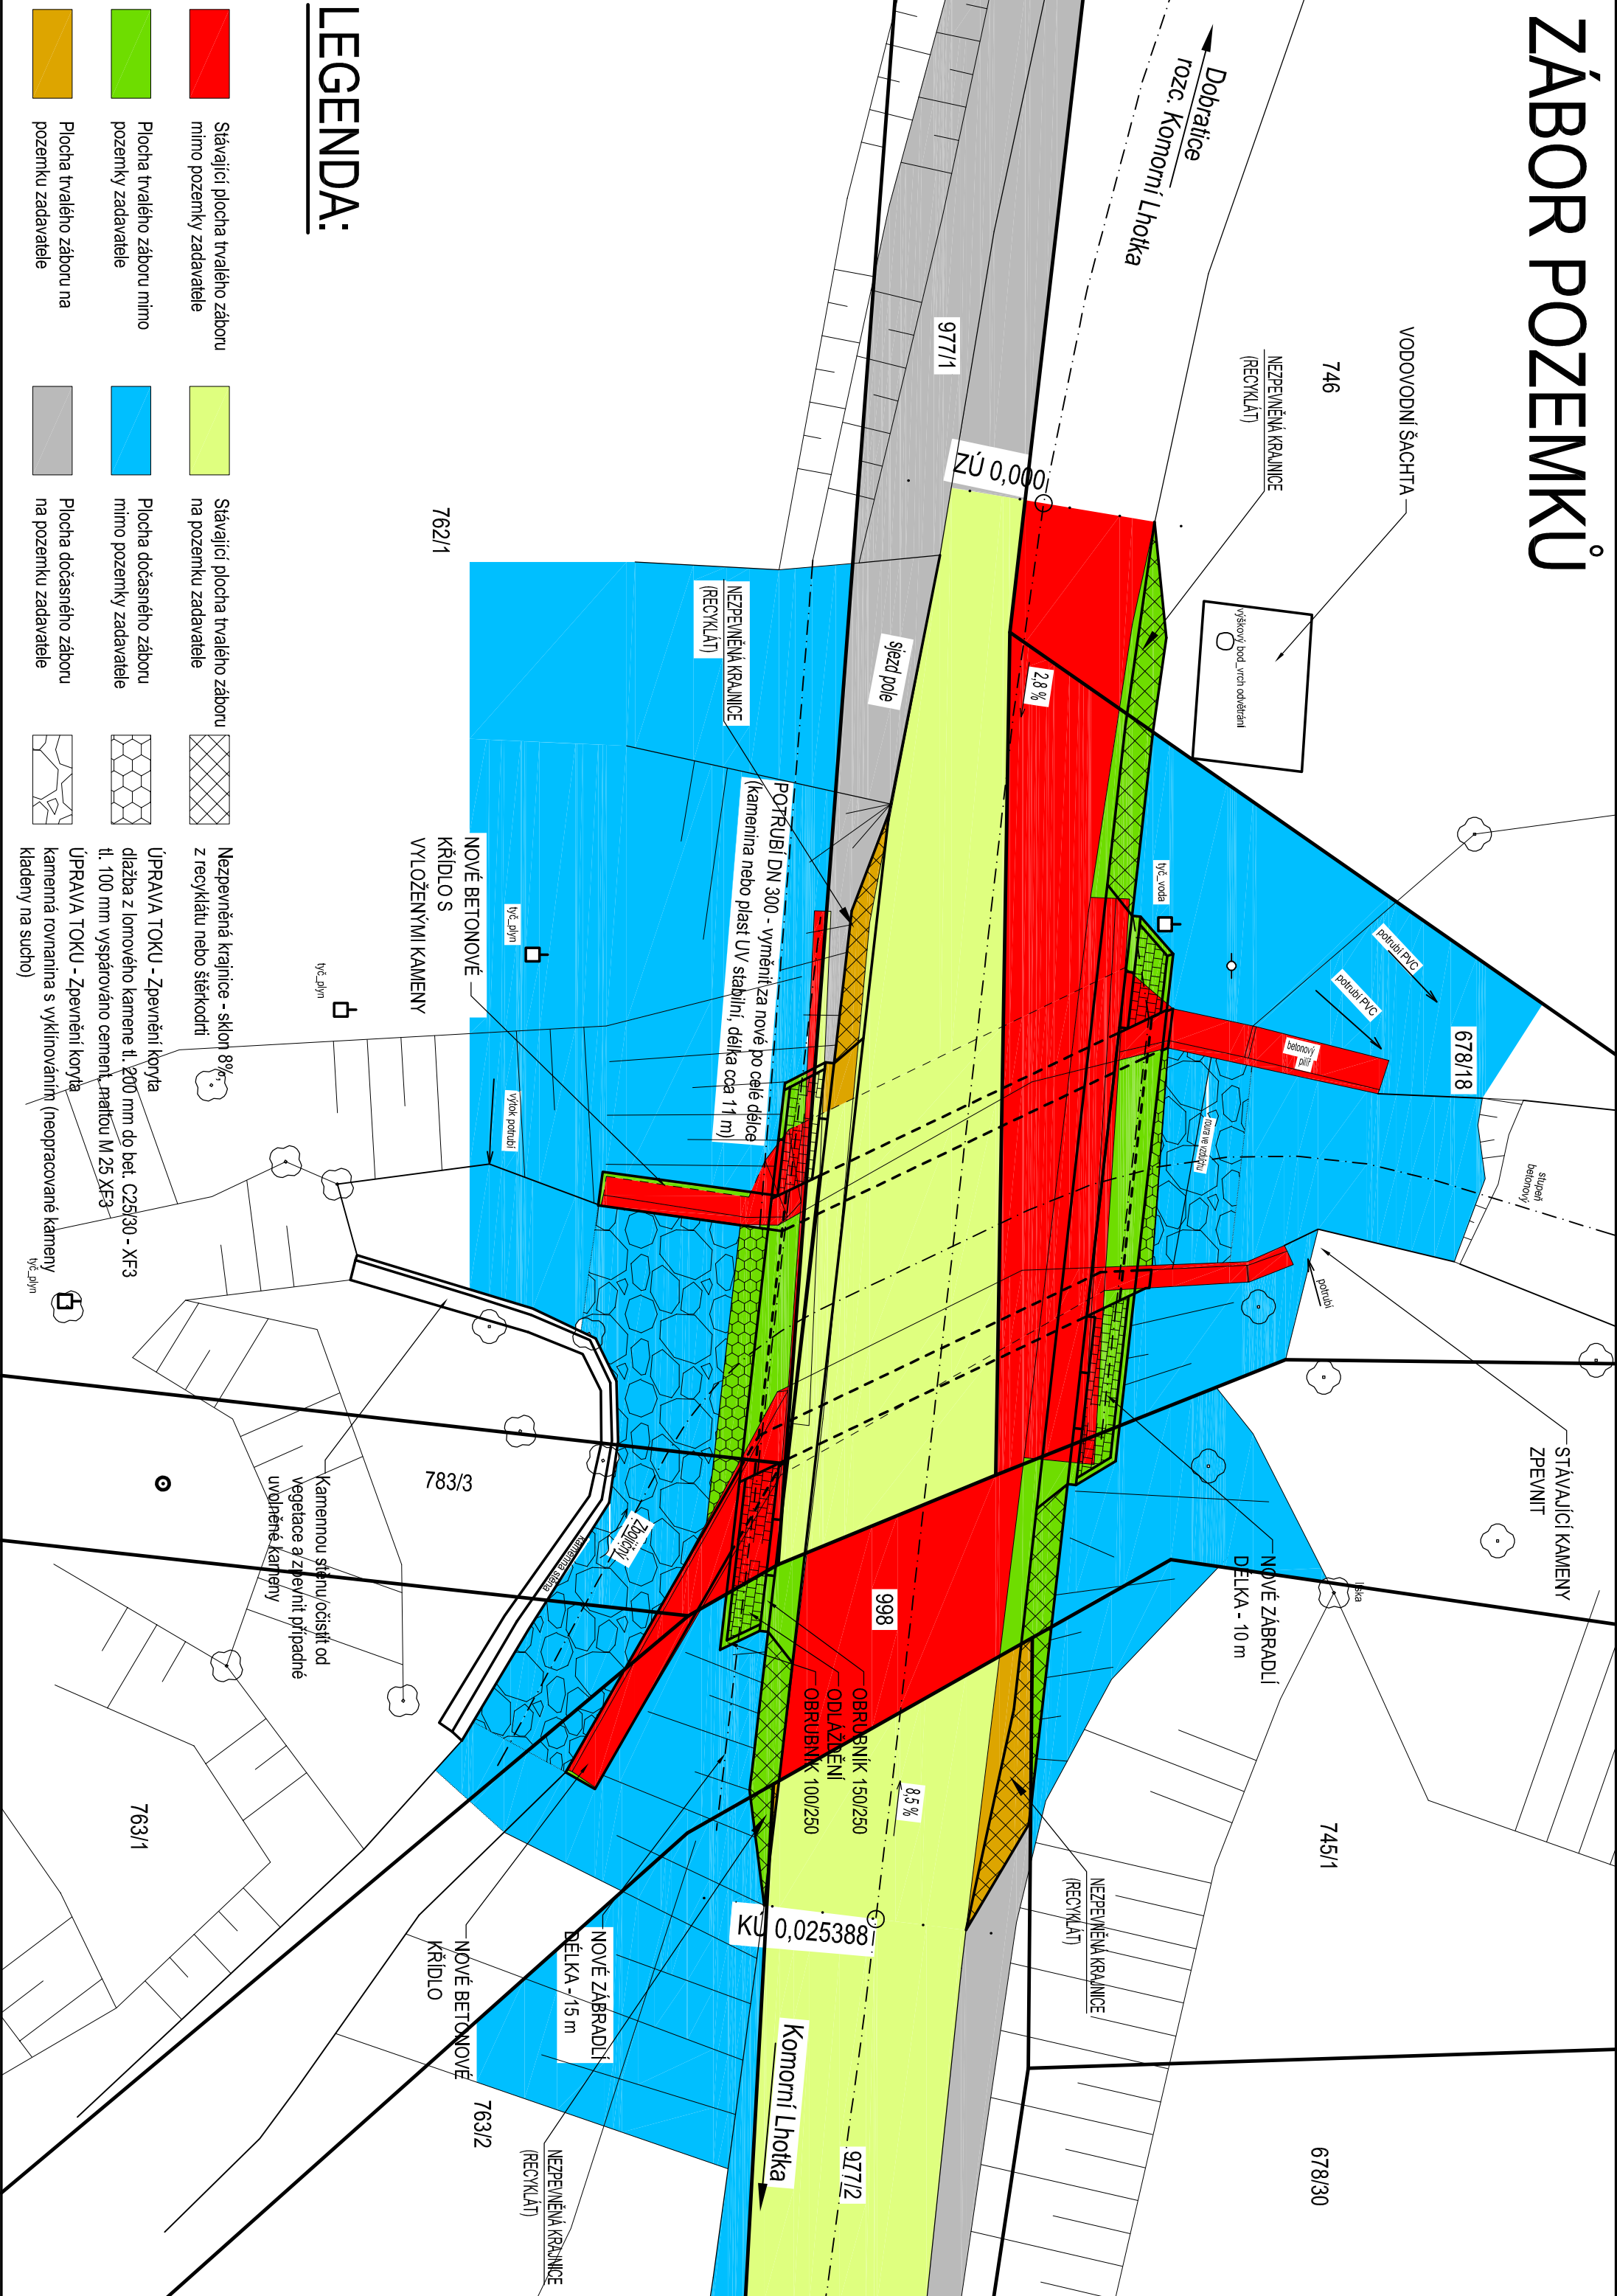

LEGENDA:

Stávající plocha trvalého záboru mimo pozemky zadavatele

Plocha trvalého záboru mimo pozemky zadavatele

Plocha trvalého záboru na pozemku zadavatele

Stávající plocha trvalého záboru na pozemku zadavatele

Plocha dočasného záboru mimo pozemky zadavatele

Plocha dočasného záboru na pozemku zadavatele

Nezpevněná krajnice - sklon 8%

ÚPRAVA TOKU - Zpevnění koryta

ÚPRAVA TOKU - Zpevnění koryta

Nezpevněná krajnice - sklon 8% z recyklatu nebo šterkotu

ÚPRAVA TOKU - Zpevnění koryta dlažba z lomového kamene tl. 200 mm do bet. C25/30 - XF3 tl. 100 mm vyspárováno cement. maltou M 25 XF3

ÚPRAVA TOKU - Zpevnění koryta kamenná rovnání s vyklínováním (neopracované kamenné kladené na suchu)