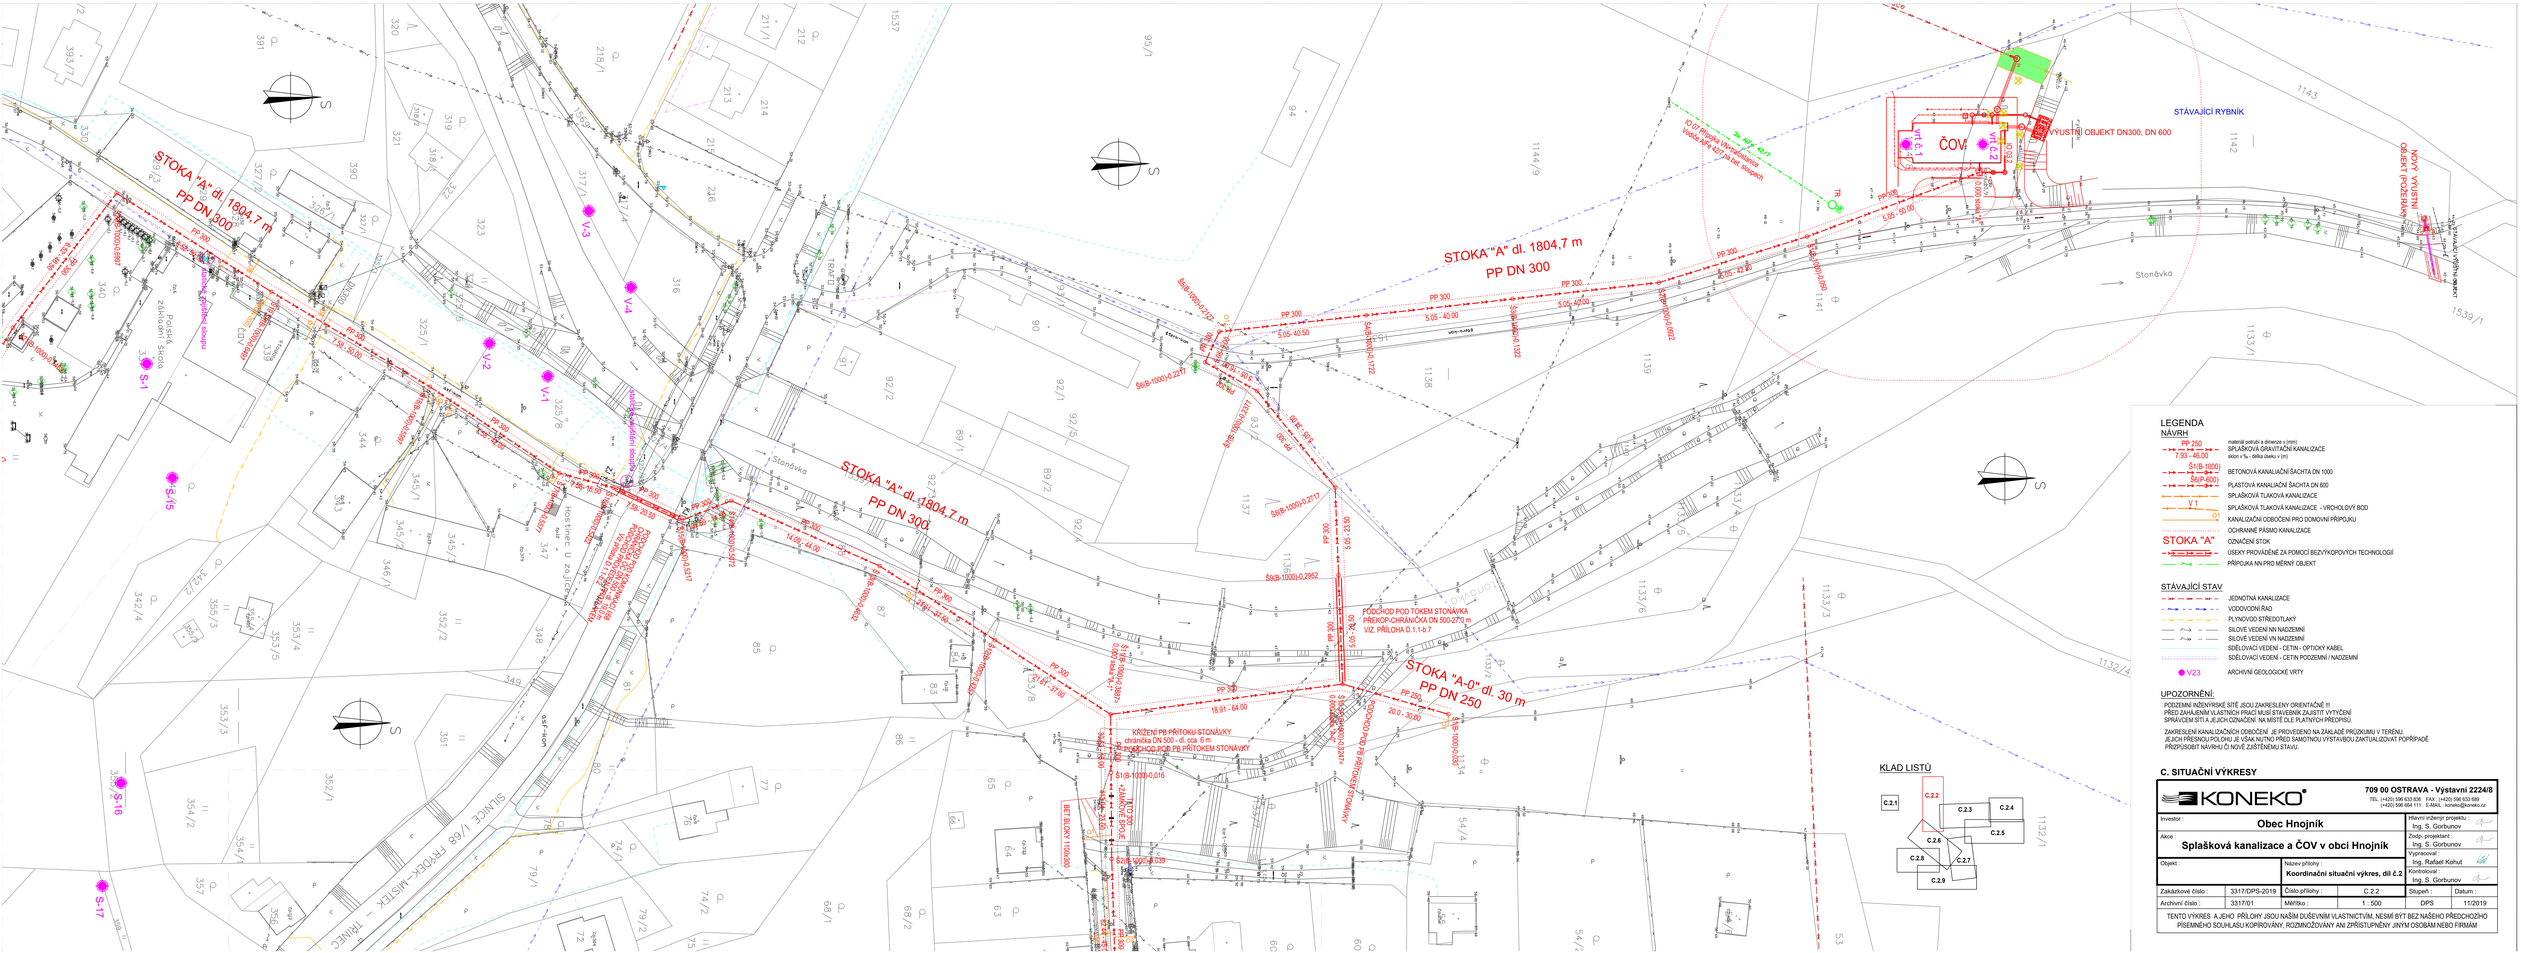
STOKA "A" dl. 1804,7 m
PP DN 300
STOKA "A" dl. 1804,7 m
PP DN 300
STOKA "A" dl. 1804,7 m
PP DN 300
STOKA "A-0" dl. 30 m
PP DN 250
ČOV
VÝUSTNÍ OBJEKT DN300, DN 600
STÁVAJÍCÍ RYBNÍK
NOVÝ VÝUSTNÍ OBJEKT (PROZERAVÝ)
PODCHOD POD TOKEM STONÁVKA
PŘEKOP-CHRÁNIČKA DN 500-270 m
VIZ. PŘÍLOHA D.1.1-b.7
KŘÍŽENÍ PB PŘÍTOKU STONÁVKY
chráněno DN 500 - d. cca 5 m
PODCHOD POD PB PŘÍTOKEM STONÁVKY
Stonávka
SILNICE I/68 FRÝDEK-MÍSTEK – TRINEC
Polská základní škola
S-1
S-15
S-16
S-17
V-1
V-2
V-3
V-4
V 23
