


IO 03.1 OBJEKT ČOV  
PŮDORYS NÁDRŽÍ

M 1 : 50

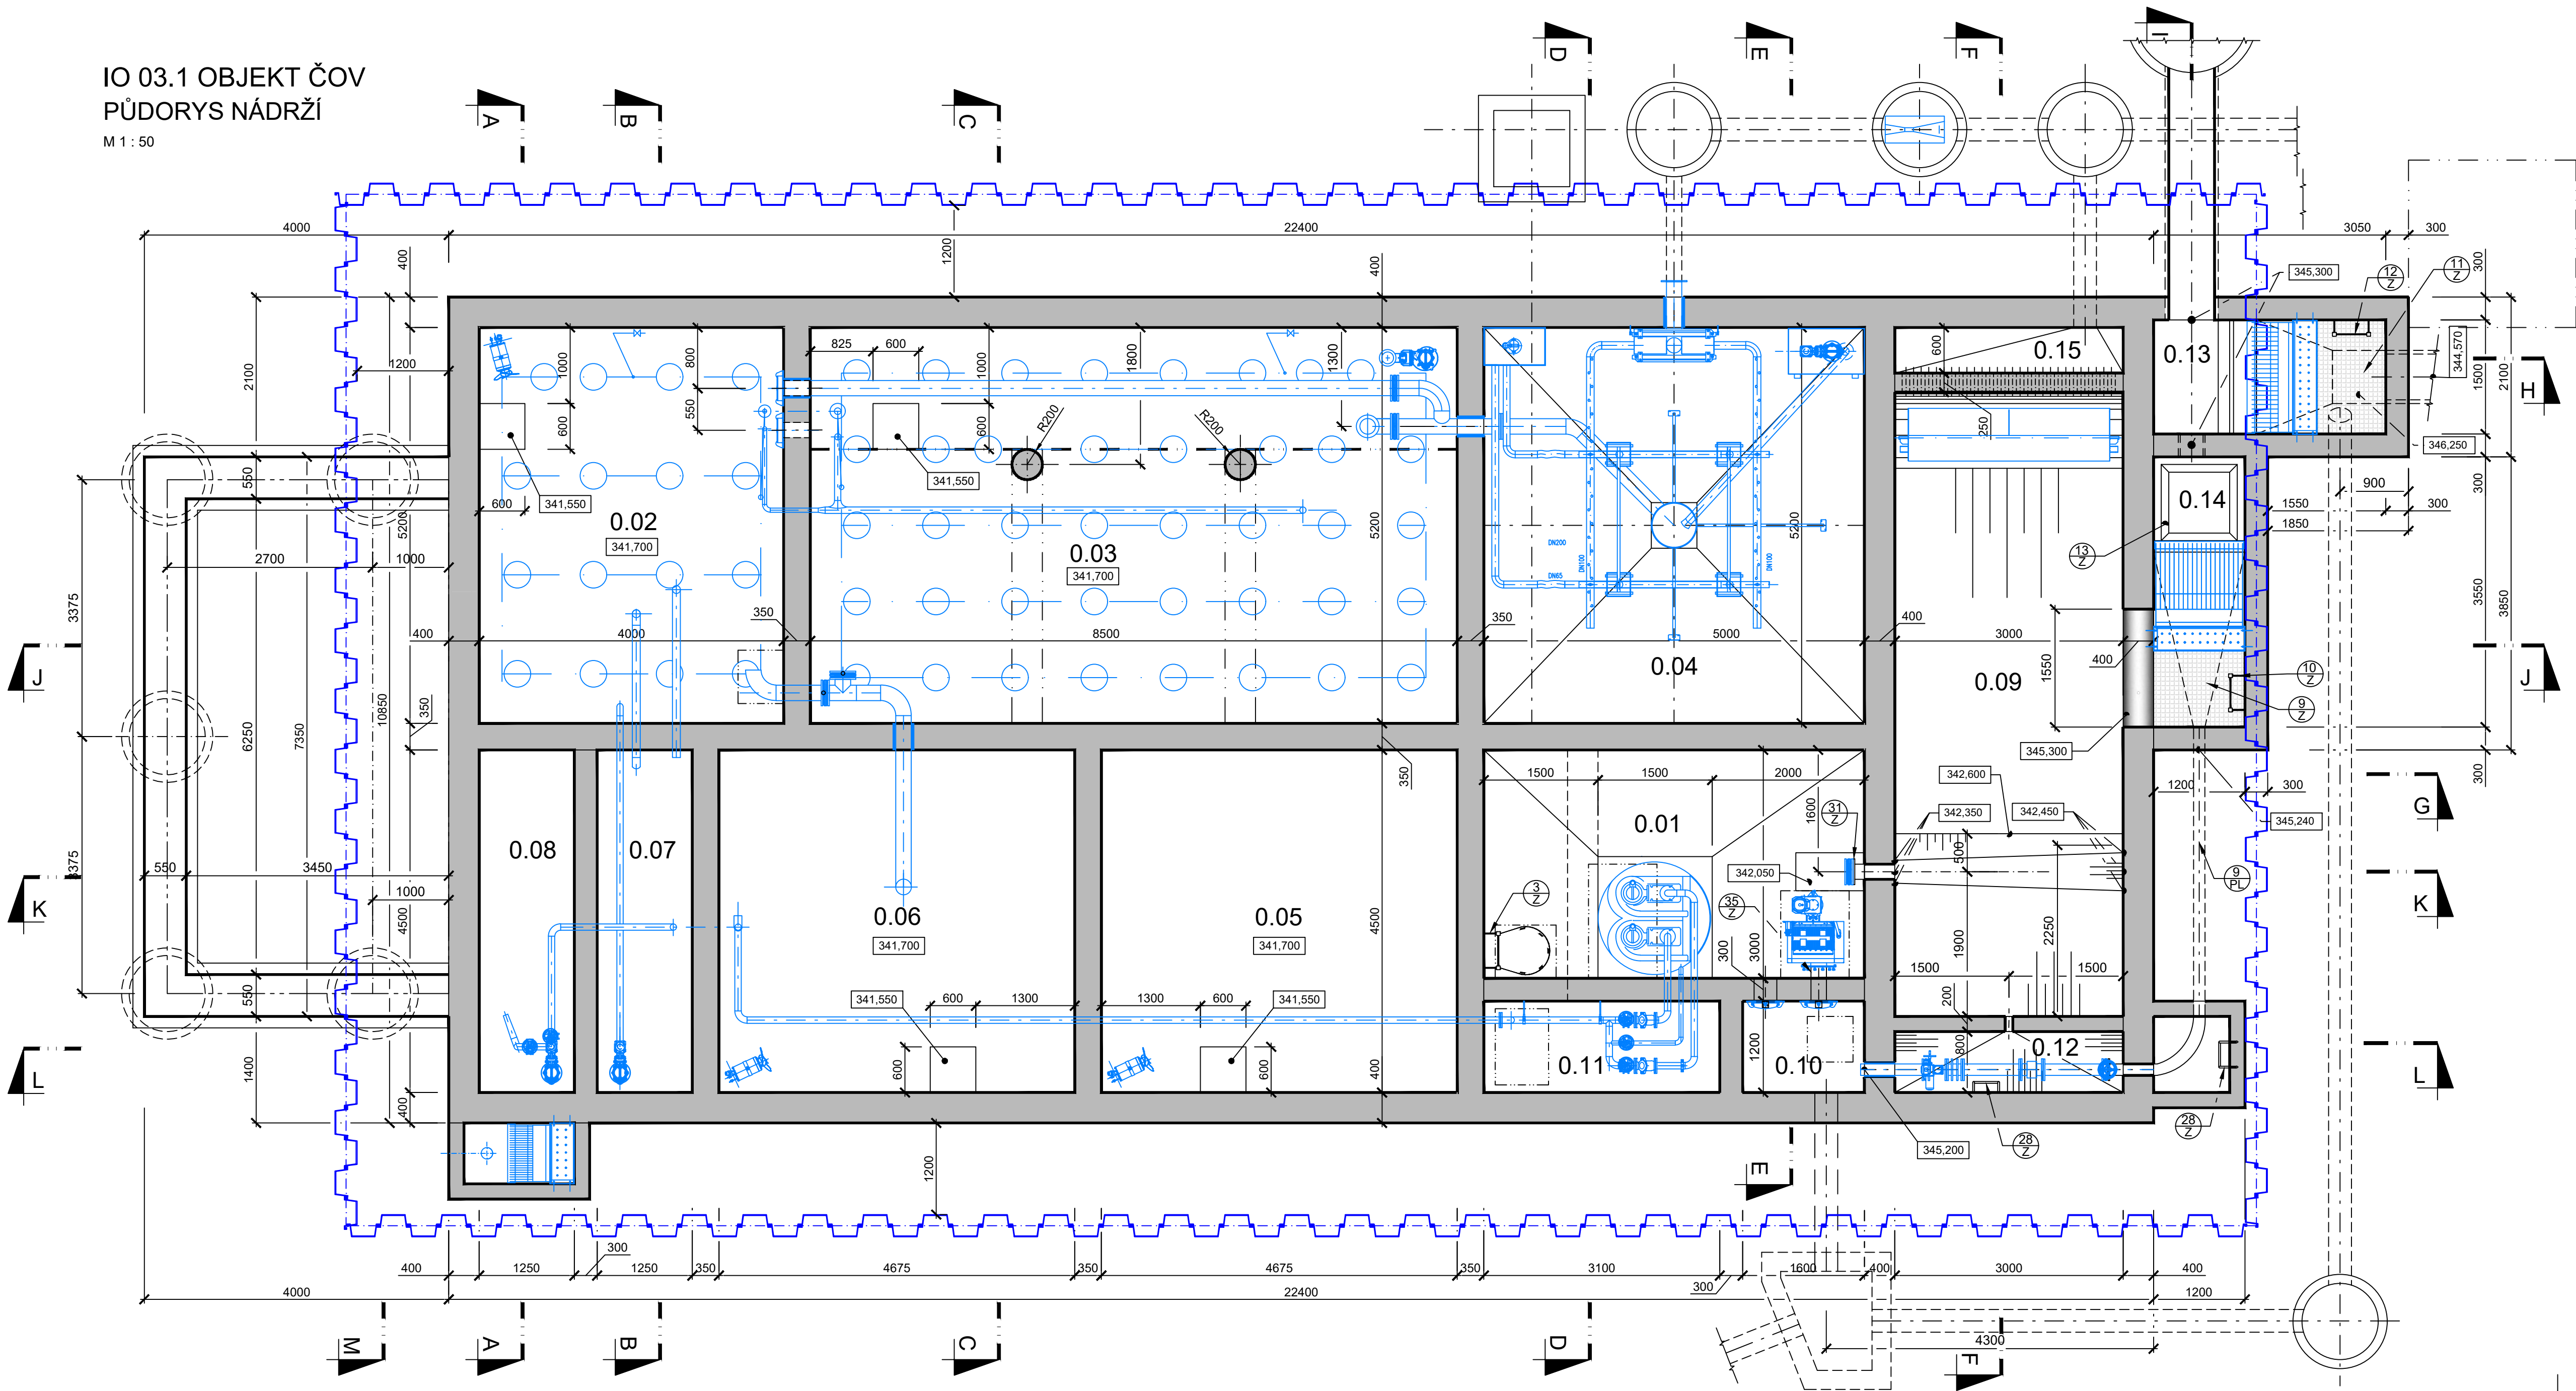

LEGENDA MÍSTNOSTÍ

OZNAČENÍ NA VÝKRESU	ÚČEL MÍSTNOSTI	PLOCHA /m2/	PODLAHA	STROP STĚNY
0.01	VSTUPNÍ ČERPAČÍ STANICE	20,50	VODOSTAVEBNÍ BETON	VODOSTAVEBNÍ BETON
0.02	DENITRIFIKACE	18,00	VODOSTAVEBNÍ BETON	VODOSTAVEBNÍ BETON
0.03	NITRIFIKACE	38,25	VODOSTAVEBNÍ BETON	VODOSTAVEBNÍ BETON
0.04	DOSAŽOVACÍ NÁDRŽ	20,25	VODOSTAVEBNÍ BETON	VODOSTAVEBNÍ BETON
0.05	KALOJEM Č.1	21,00	VODOSTAVEBNÍ BETON	VODOSTAVEBNÍ BETON
0.06	KALOJEM Č.2	21,00	VODOSTAVEBNÍ BETON	VODOSTAVEBNÍ BETON
0.07	JÍMKA FUGÁTU	5,62	VODOSTAVEBNÍ BETON	VODOSTAVEBNÍ BETON
0.08	FEKÁLNÍ JÍMKA	5,62	VODOSTAVEBNÍ BETON	VODOSTAVEBNÍ BETON
0.09	DEŠŤOVÁ, VÝROV. NÁDRŽ	28,05	VODOSTAVEBNÍ BETON	VODOSTAVEBNÍ BETON
0.10	NÁTOKOVÁ KOMORA	1,90	VODOSTAVEBNÍ BETON	VODOSTAVEBNÍ BETON
0.11	SUCHÁ ARMATURNÍ KOMORA	3,70	VODOSTAVEBNÍ BETON	VODOSTAVEBNÍ BETON
0.12	SUCHÁ ARMATURNÍ KOMORA	2,40	VODOSTAVEBNÍ BETON	VODOSTAVEBNÍ BETON
0.13	ODLEHČOVACÍ KOMORA	4,60	VODOSTAVEBNÍ BETON	VODOSTAVEBNÍ BETON
0.14	HRUBÉ PŘEDČIŠTĚNÍ	4,27	VODOSTAVEBNÍ BETON	VODOSTAVEBNÍ BETON
0.15	ODTOKOVÁ JÍMKA	1,80	VODOSTAVEBNÍ BETON	VODOSTAVEBNÍ BETON

LEGENDA MATERIÁLŮ

- VODOSTAVEBNÍ BETON
- SPÁDOVÉ BETON
- KOMPOZITNÍ ROŠTY
- ZAŘÍZENÍ TECHNOLOGIE

ZMĚNA VÝKRESU:

Č. ZMĚNY	PŘEDMĚT ZMĚNY	ZMĚNU PROVEDL	PODPIS	DATUM ZMĚNY

D.1 DOKUMENTACE STAVEBNÍHO NEBO INŽENÝRSKÉHO OBJEKTU

<b>KONEKO</b>		709 00 OSTRAVA - Výstavní 2224/8	
Investor:		Ing. Sergej Gorbunov	
Akce:		Zodp. projektant:	
Objekt:		Ing. Roman Kaleta	
Zakázkové číslo:		Vypracoval:	
Archivní číslo:		Ing. Roman Kaleta	
Měřítka:		Kontroloval:	
1 : 50		Ing. Oldřich Kazda	
DPS		Datum:	
11/2019		TENTO VÝKRES A JEHO PŘÍLOHY JSOU NAŠIM DUŠEVNÍM VLASTNICTVÍM, NESMÍ BÝT BEZ NAŠEHO PŘEDCHOZÍHO PÍSEMNÉHO SOUHLASU KOPIOVÁNY, ROZMNOŽOVÁNY ANI ZPŘÍSTUPNĚNY JINÝM OSOBÁM NEBO FIRMÁM	