


IO 03.1 OBJEKT ČOV
PODÉLNÝ ŘEZ K-K

M 1 : 50

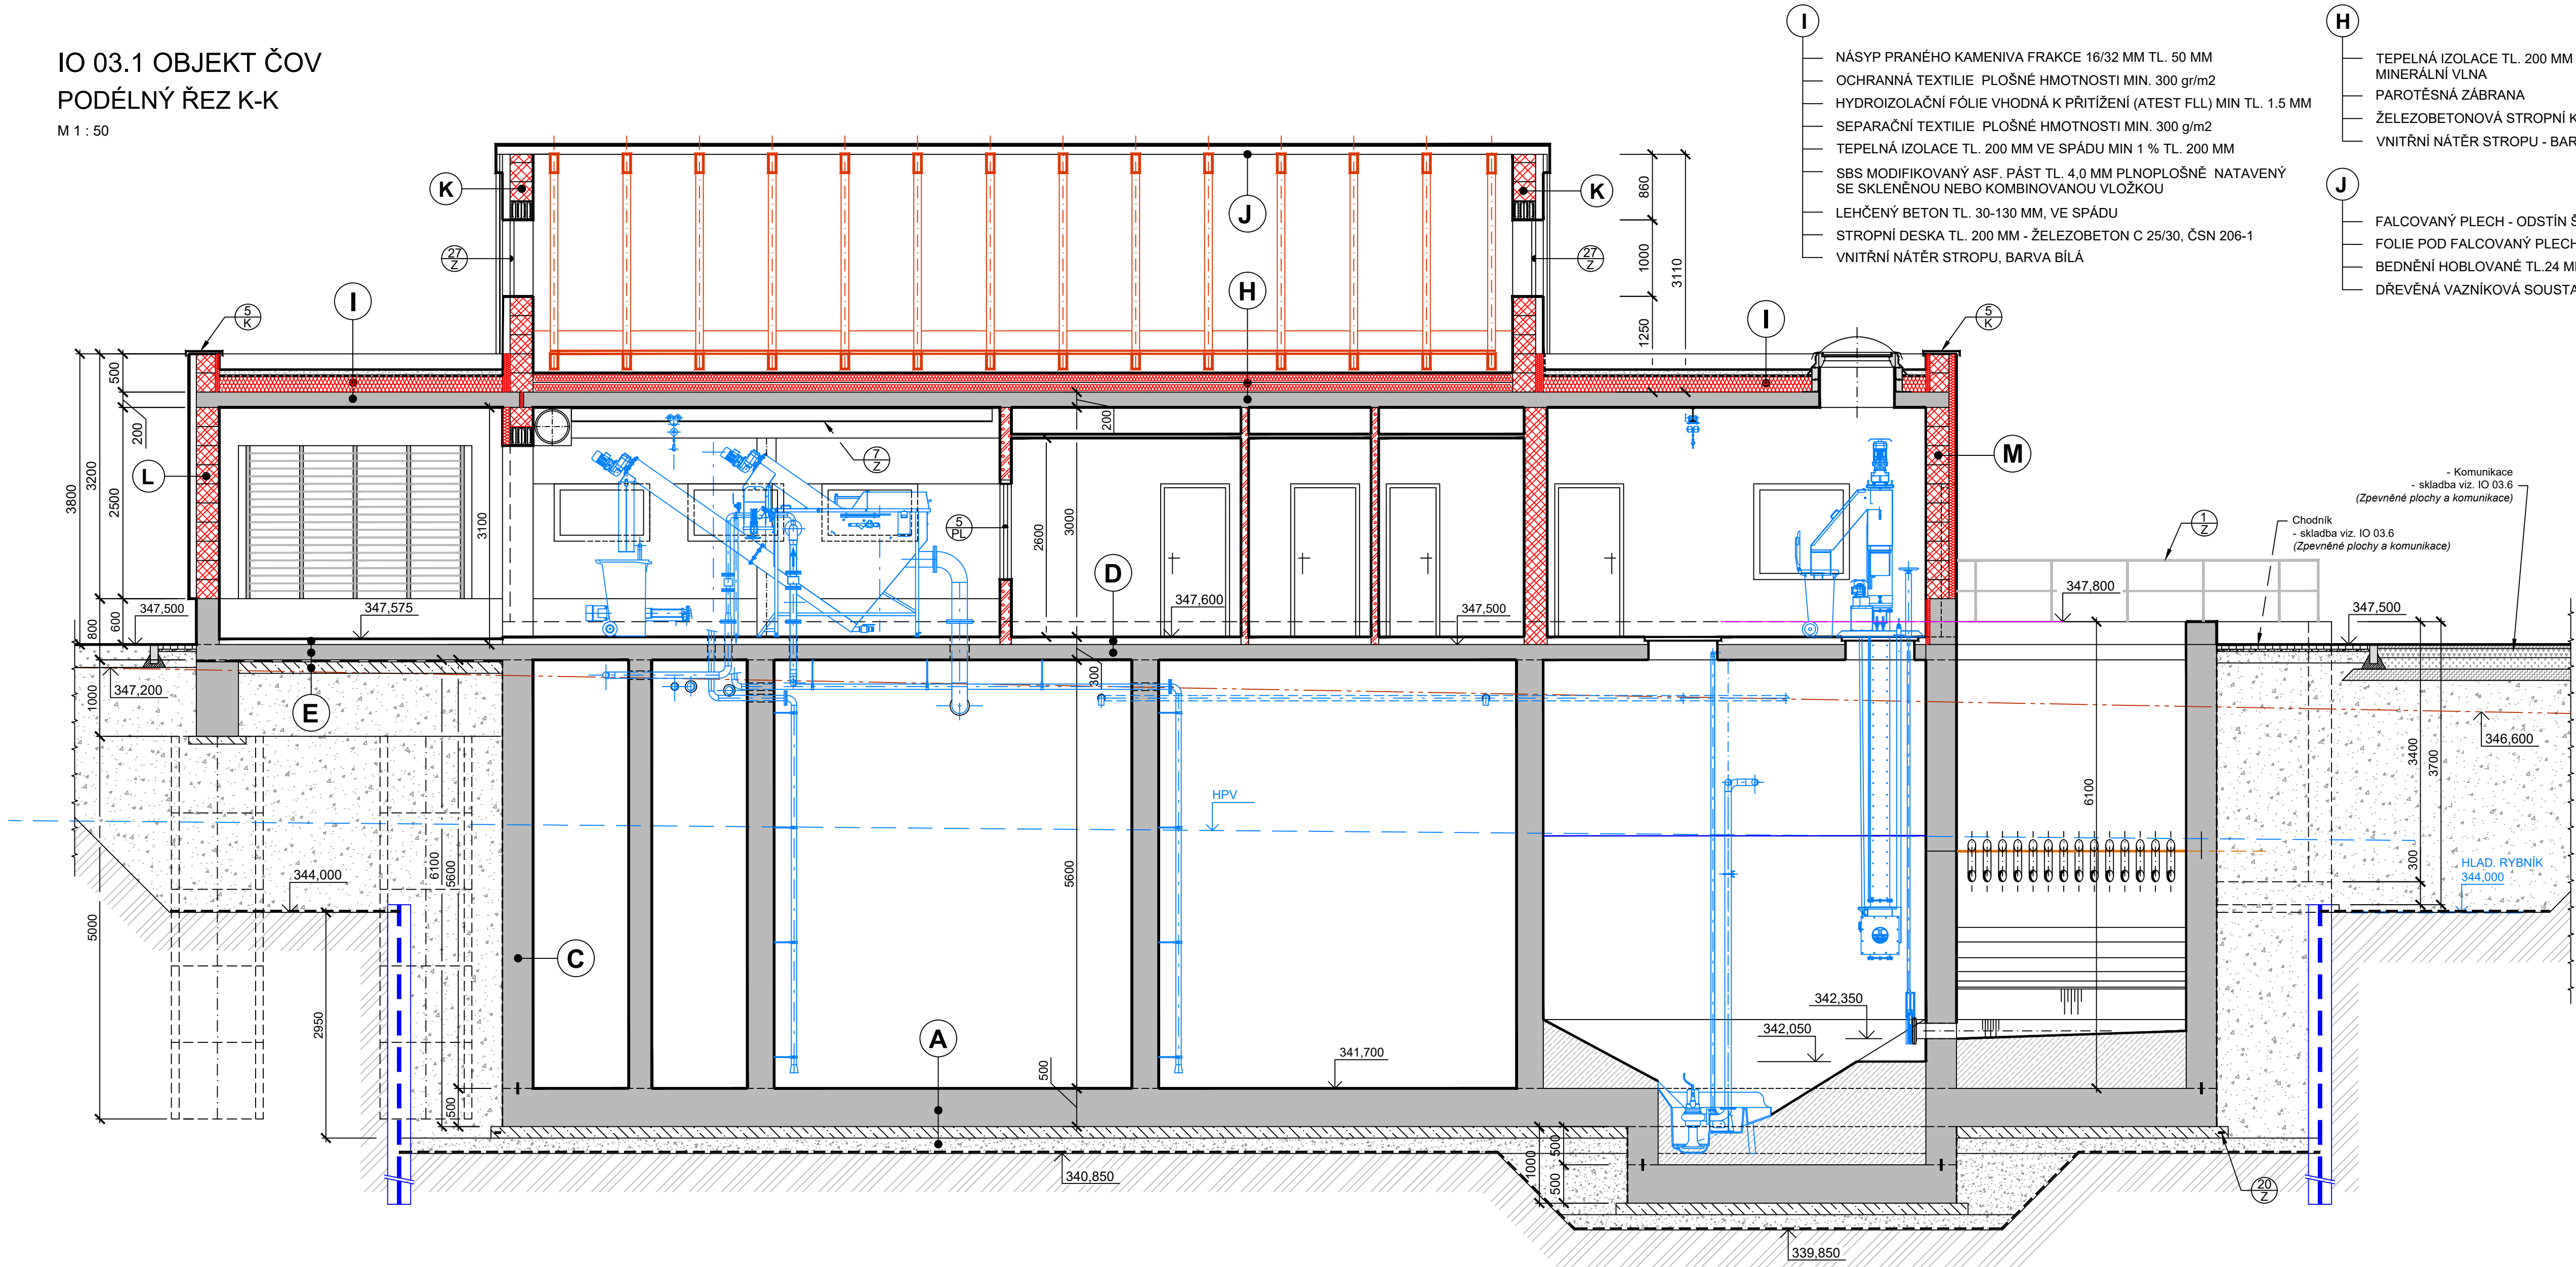

- I**

 - NÁSYP PRANÉHO KAMENIVA FRAKCE 16/32 MM TL. 50 MM
 - OCHRANNÁ TEXTILIE PLOŠNĚ HMOTNOSTI MIN. 300 gr/m²
 - HYDROIZOLAČNÍ FÓLIE VHODNÁ K PŘITÍŽENÍ (ATEST FLL) MIN TL. 1.5 MM
 - SEPARAČNÍ TEXTILIE PLOŠNĚ HMOTNOSTI MIN. 300 g/m²
 - TEPELNÁ IZOLACE TL. 200 MM VE SPÁDU MIN 1 % TL. 200 MM
 - SBS MODIFIKOVANÝ ASF. PÁST TL. 4.0 MM PLNOPLOŠNĚ NATAVENÝ SE SKLENĚNOU NEBO KOMBINOVANOU VLOŽKOU
 - LEHČENÝ BETON TL. 30-130 MM, VE SPÁDU
 - STROPNÍ DESKA TL. 200 MM - ŽELEZOBETON C 25/30, ČSN 206-1
 - VNITŘNÍ NÁTĚR STROPU, BARVA BILÁ
- H**

 - TEPELNÁ IZOLACE TL. 200 MM - 2x100 MM
 - MINERÁLNÍ VLNA
 - PAROTĚSNÁ ZÁBRANA
 - ŽELEZOBETONOVÁ STROPNÍ KONSTRUKCE TL. 200 MM
 - VNITŘNÍ NÁTĚR STROPU - BARVA BILÁ
- J**

 - FALCOVANÝ PLECH - ODSŤÍN ŠEDÝ
 - FOLIE POD FALCOVANÝ PLECH
 - BEDNĚNÍ HOBLOVANÉ TL.24 MM
 - DŘEVĚNÁ VAZNIKOVÁ SOUSTAVA
- K**

 - FASÁDNÍ TRAPEZOVÝ PLECH, VÝŠKA VLNY 40 MM
 - DŘEVĚNÝ ROŠT
 - NOSNÁ CIHELNÁ KCE - ZDIVO TL.300 MM
- L**

 - FASÁDNÍ DESKA CETRIS FINISCH TL. 14 MM
 - DŘEVĚNÝ ROŠT
 - NOSNÁ CIHELNÁ KCE - ZDIVO TL.300 MM
- M**

 - FASÁDNÍ DESKA CETRIS FINISCH TL. 14 MM
 - DŘEVĚNÝ ROŠT
 - TEPELNÁ IZOLACE TL. 80 MM
 - NOSNÁ CIHELNÁ KCE - ZDIVO TL.300 MM

LEGENDA MATERIÁLŮ

-
- VODOSTAVEBNÍ BETONY
-
- SPÁDOVÉ BETONY
-
- PODKLADNÍ BETONY
-
- OBSYPY A PODSYPY, HUTNĚNÉ
-
- KERAMICKÉ OBKLADY
-
- NOSNÉ CIHELNÉ ZDIVO
-
- TEPELNÁ IZOLACE
-
- ZAŘÍZENÍ TECHNOLOGIE

ZMĚNA VÝKRESU:				
Č. ZMĚNY	PŘEDMĚT ZMĚNY	ZMĚNU PROVEDL	PODPIS	DATUM ZMĚNY

D.1 DOKUMENTACE STAVEBNÍHO NEBO INŽENÝRSKÉHO OBJEKTU

 KONEKO®		709 00 OSTRAVA - Výstavní 2224/8	
		TEL (+420) 596 633 836 FAX: (+420) 596 633 689 (+420) 596 664 111 E-MAIL: koneko@koneko.cz	
Investor:	Obec Hnojník		Hlavní inženýr projektu: Ing. Sergej Gorbunov 
Akce:	Splašková kanalizace a ČOV v obci Hnojník		Zodp. projektant: Ing. Roman Kaleta 
Objekt:	IO 03 ČOV IO 03.1 Objekt ČOV	Název přílohy: Podélný řez K-K	Vypracoval: Ing. Roman Kaleta
Zakázkové číslo:	3317/DPS-2019	Číslo přílohy: D.1.3.1-b.12	Kontroloval: Ing. Oldřich Kazda 
Archivní číslo:	3317_01	Měřítko: 1 : 50	Stupeň: DPS Datum: 11/2019
TENTO VÝKRES A JEHO PŘÍLOHY JSOU NAŠIM DUŠEVNÍM VLASTNICTVÍM, NESMÍ BÝT BEZ NAŠEHO PŘEDCHOZÍHO PÍSEMNÉHO SOUHLASU KOPÍROVÁNY, ROZMNOŽOVÁNY ANI ZPŘÍSTUPNĚNY JINÝM OSOBÁM NEBO FIRMÁM			