


PODÉLNÝ ŘEZ I-I

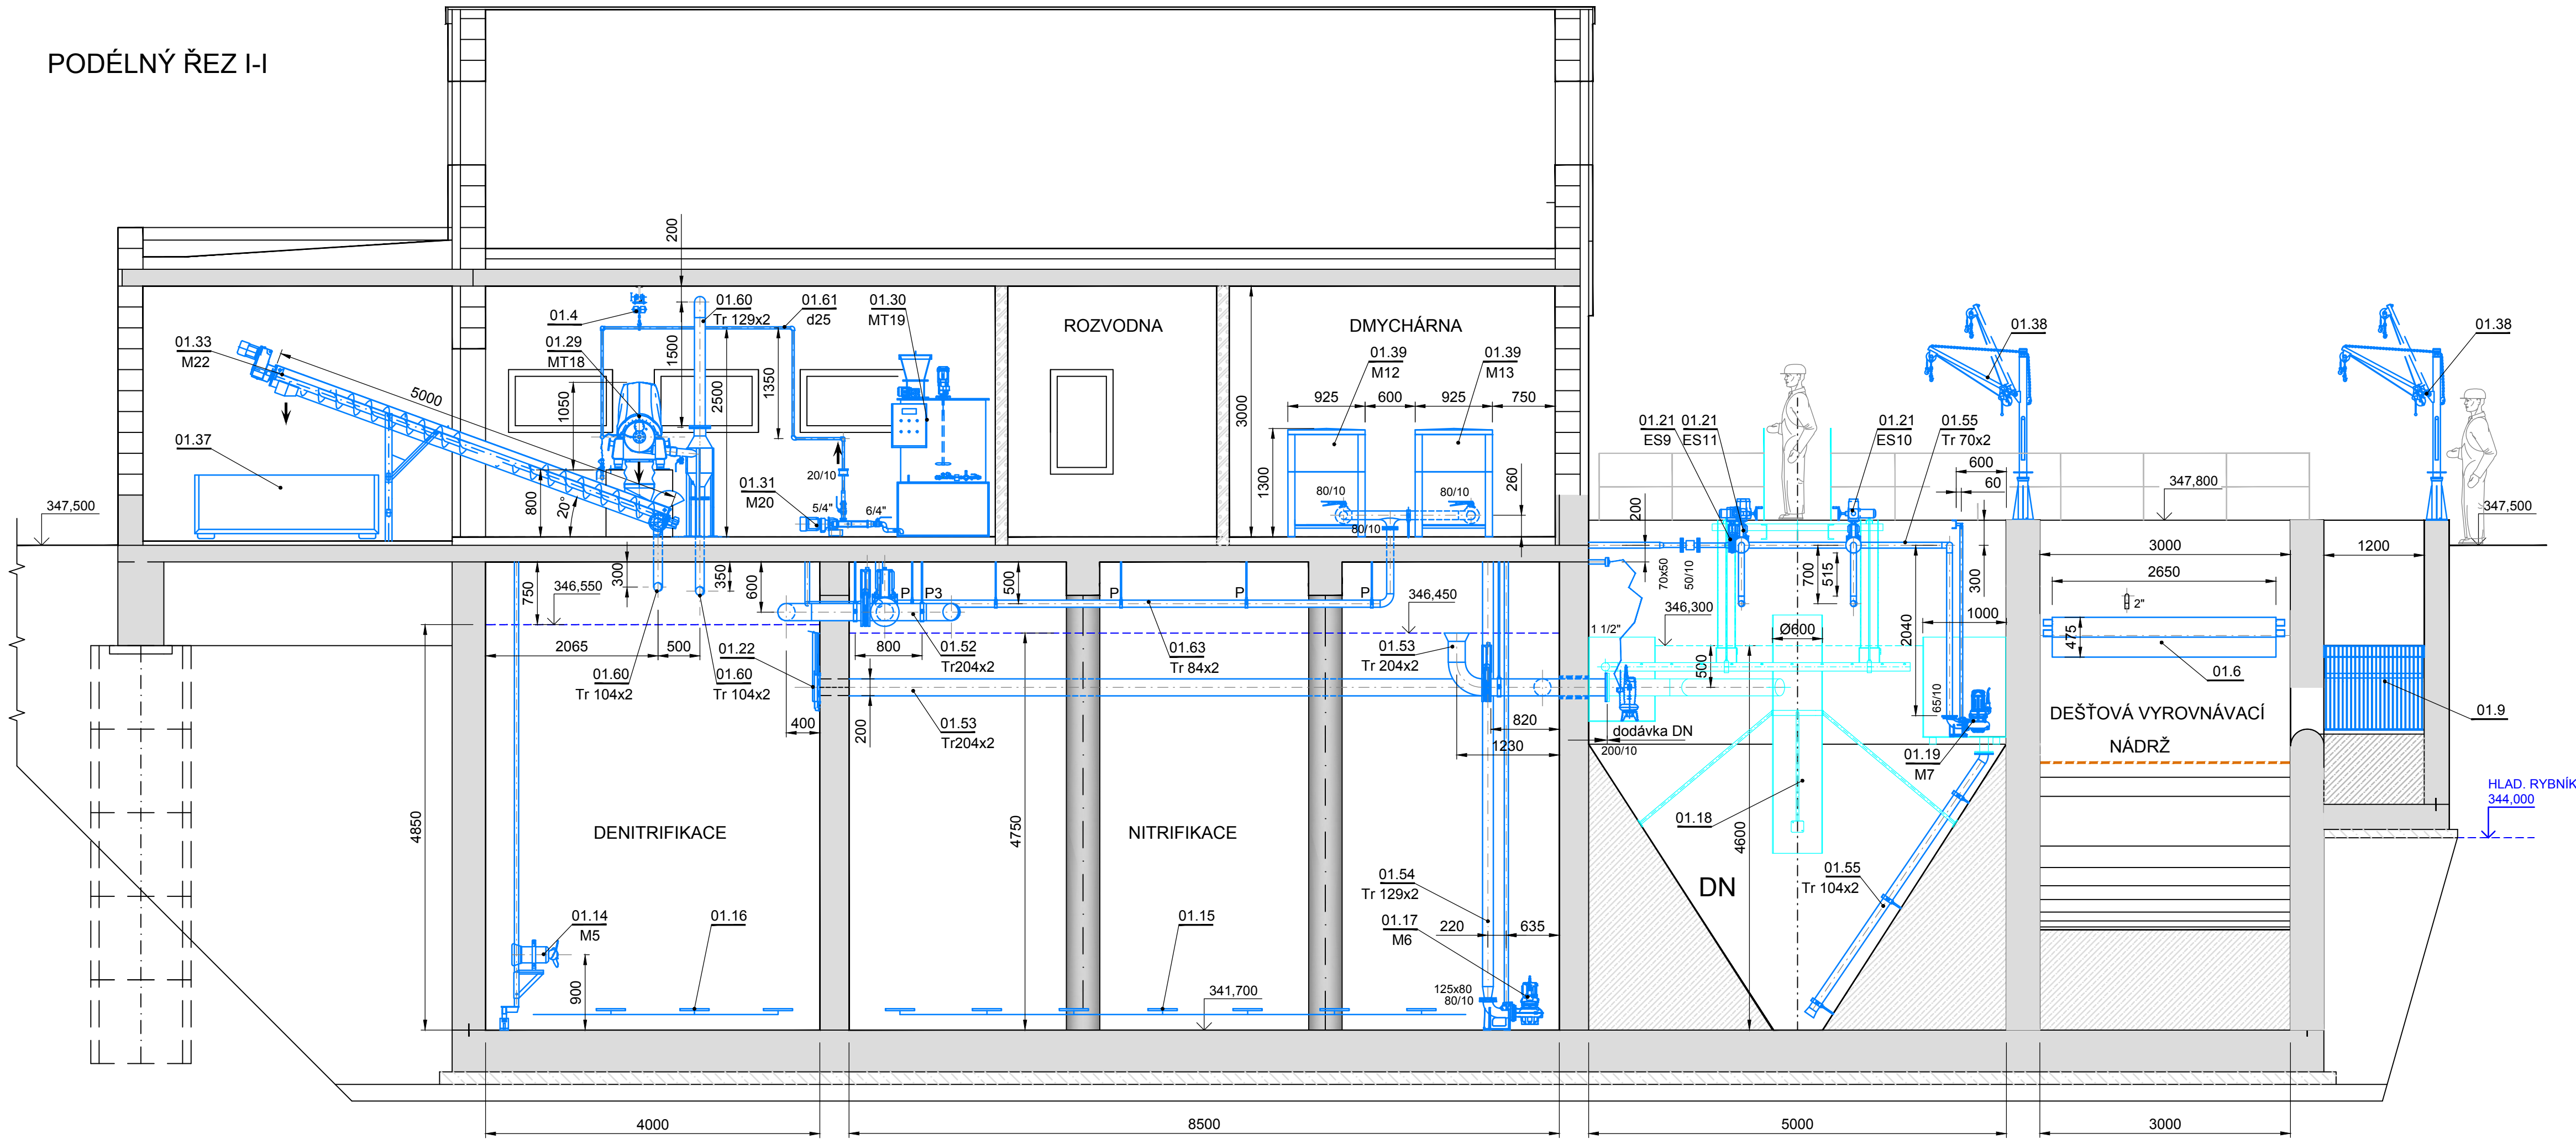

Provozní soubory:

PS 01 Strojně - technologická část
 PS 01.1 Vstupní čerpací stanice
 PS 01.2 Hrubé předčištění
 PS 01.3 Biologické čištění
 PS 01.4 Kalové hospodářství
 PS 01.5 Dmychárna

SOUVISEJÍCÍ DOKUMENTACE

D.2.1.a TECHNICKÁ ZPRÁVA
 D.2.1.b.2 TECHNOLOGICKÉ SCHÉMA ČOV
 D.2.1.b.2 PŮDORYSNÝ POHLED
 D.2.1.b.3 PŮDORYSNÝ ŘEZ, ŘEZ G -G
 D.2.1.b.4 PŘÍČNÉ ŘEZY A-A, B-B, M-M
 D.2.1.b.5 PŘÍČNÉ ŘEZY C-C, D-D
 D.2.1.b.6 PŘÍČNÉ ŘEZY E-E, F-F
 D.2.1.b.7 PODÉLNÝ ŘEZ H-H
 D.2.1.b.9 PODÉLNÝ ŘEZ K-K
 D.2.1.b.10 PODÉLNÝ ŘEZ L-L
 D.2.1.c SPECIFIKACE STROJŮ A ZAŘÍZENÍ

LEGENDA

STAVEBNÍ ČÁST
 STROJNĚ- TECHNOLOGICKÁ ČÁST
 KOMPLET DODÁVKA ZAŘÍZENÍ

POZNÁMKA:

- PROJEKTOVÁ DOKUMENTACE NENAHRAŽUJE DOKUMENTACI DÍLENSKOU !
- VRTANÉ OTVORY NAD VODOU PO PROSTUPU TECHNOLOGICKÉHO ZAŘÍZENÍ STAVEBNĚ DOTĚSNIT

ZMĚNA VÝKRESU:

Č. ZMĚNY	PŘEDMĚT ZMĚNY	ZMĚNU PROVEDL	PODPIS	DATUM ZMĚNY

D.2 DOKUMENTACE TECHNICKÝCH A TECHNOLOGICKÝCH ZAŘÍZENÍ

 KONEKO®				KONEKO, spol. s r.o. Výstavní 2224/8 709 00 Ostrava		Tel.: +420 596 633 836 Fax: +420 596 633 689 Email: koneko@koneko.cz www.koneko.cz	
Investor: Obec Hnojník				Hlavní inženýr projektu: Ing. Sergej Gorbunov 			
Akce: Splašková kanalizace a ČOV v obci Hnojník				Zodp. projektant: Ing. Lenka Čaplová 			
Objekt: PS 01 Strojně-technologická část		Název přílohy: PODÉLNÝ ŘEZ I - I		Vypracoval: Ing. Lenka Čaplová 			
				Kontroloval: Ing. David Popelář 			
Zakázkové číslo:		3317/DSP-2019		Číslo přílohy:		D.2.1.b.8	
Archivní číslo:		3317_01		Měřítko:		1 : 50	
				Stupeň:		Datum:	
				DPS		11/2019	
TENTO VÝKRES A JEHO PŘÍLOHY JSOU NAŠÍM DUŠEVNÍM VLASTNICTVÍM, NESMÍ BÝT BEZ NAŠEHO PŘEDCHOZÍHO PÍSEMNÉHO SOUHLASU KOPÍROVÁNY, ROZMNOŽOVÁNY ANI ZPŘÍSTUPNĚNY JINÝM OSOBÁM NEBO FIRMÁM							