


PARAMETRY NA PŘÍTOKU			
EO	1600	obv.	
Q24	8,8	m3/h	
Qd	12	m3/h	
Qh	24,3	m3/h	
Qčerp	7	l/s	
BSK5	96	kg/d	
NL	88	kg/d	
Ncelk	17,6	kg/d	
Pcelk	4	kg/d	

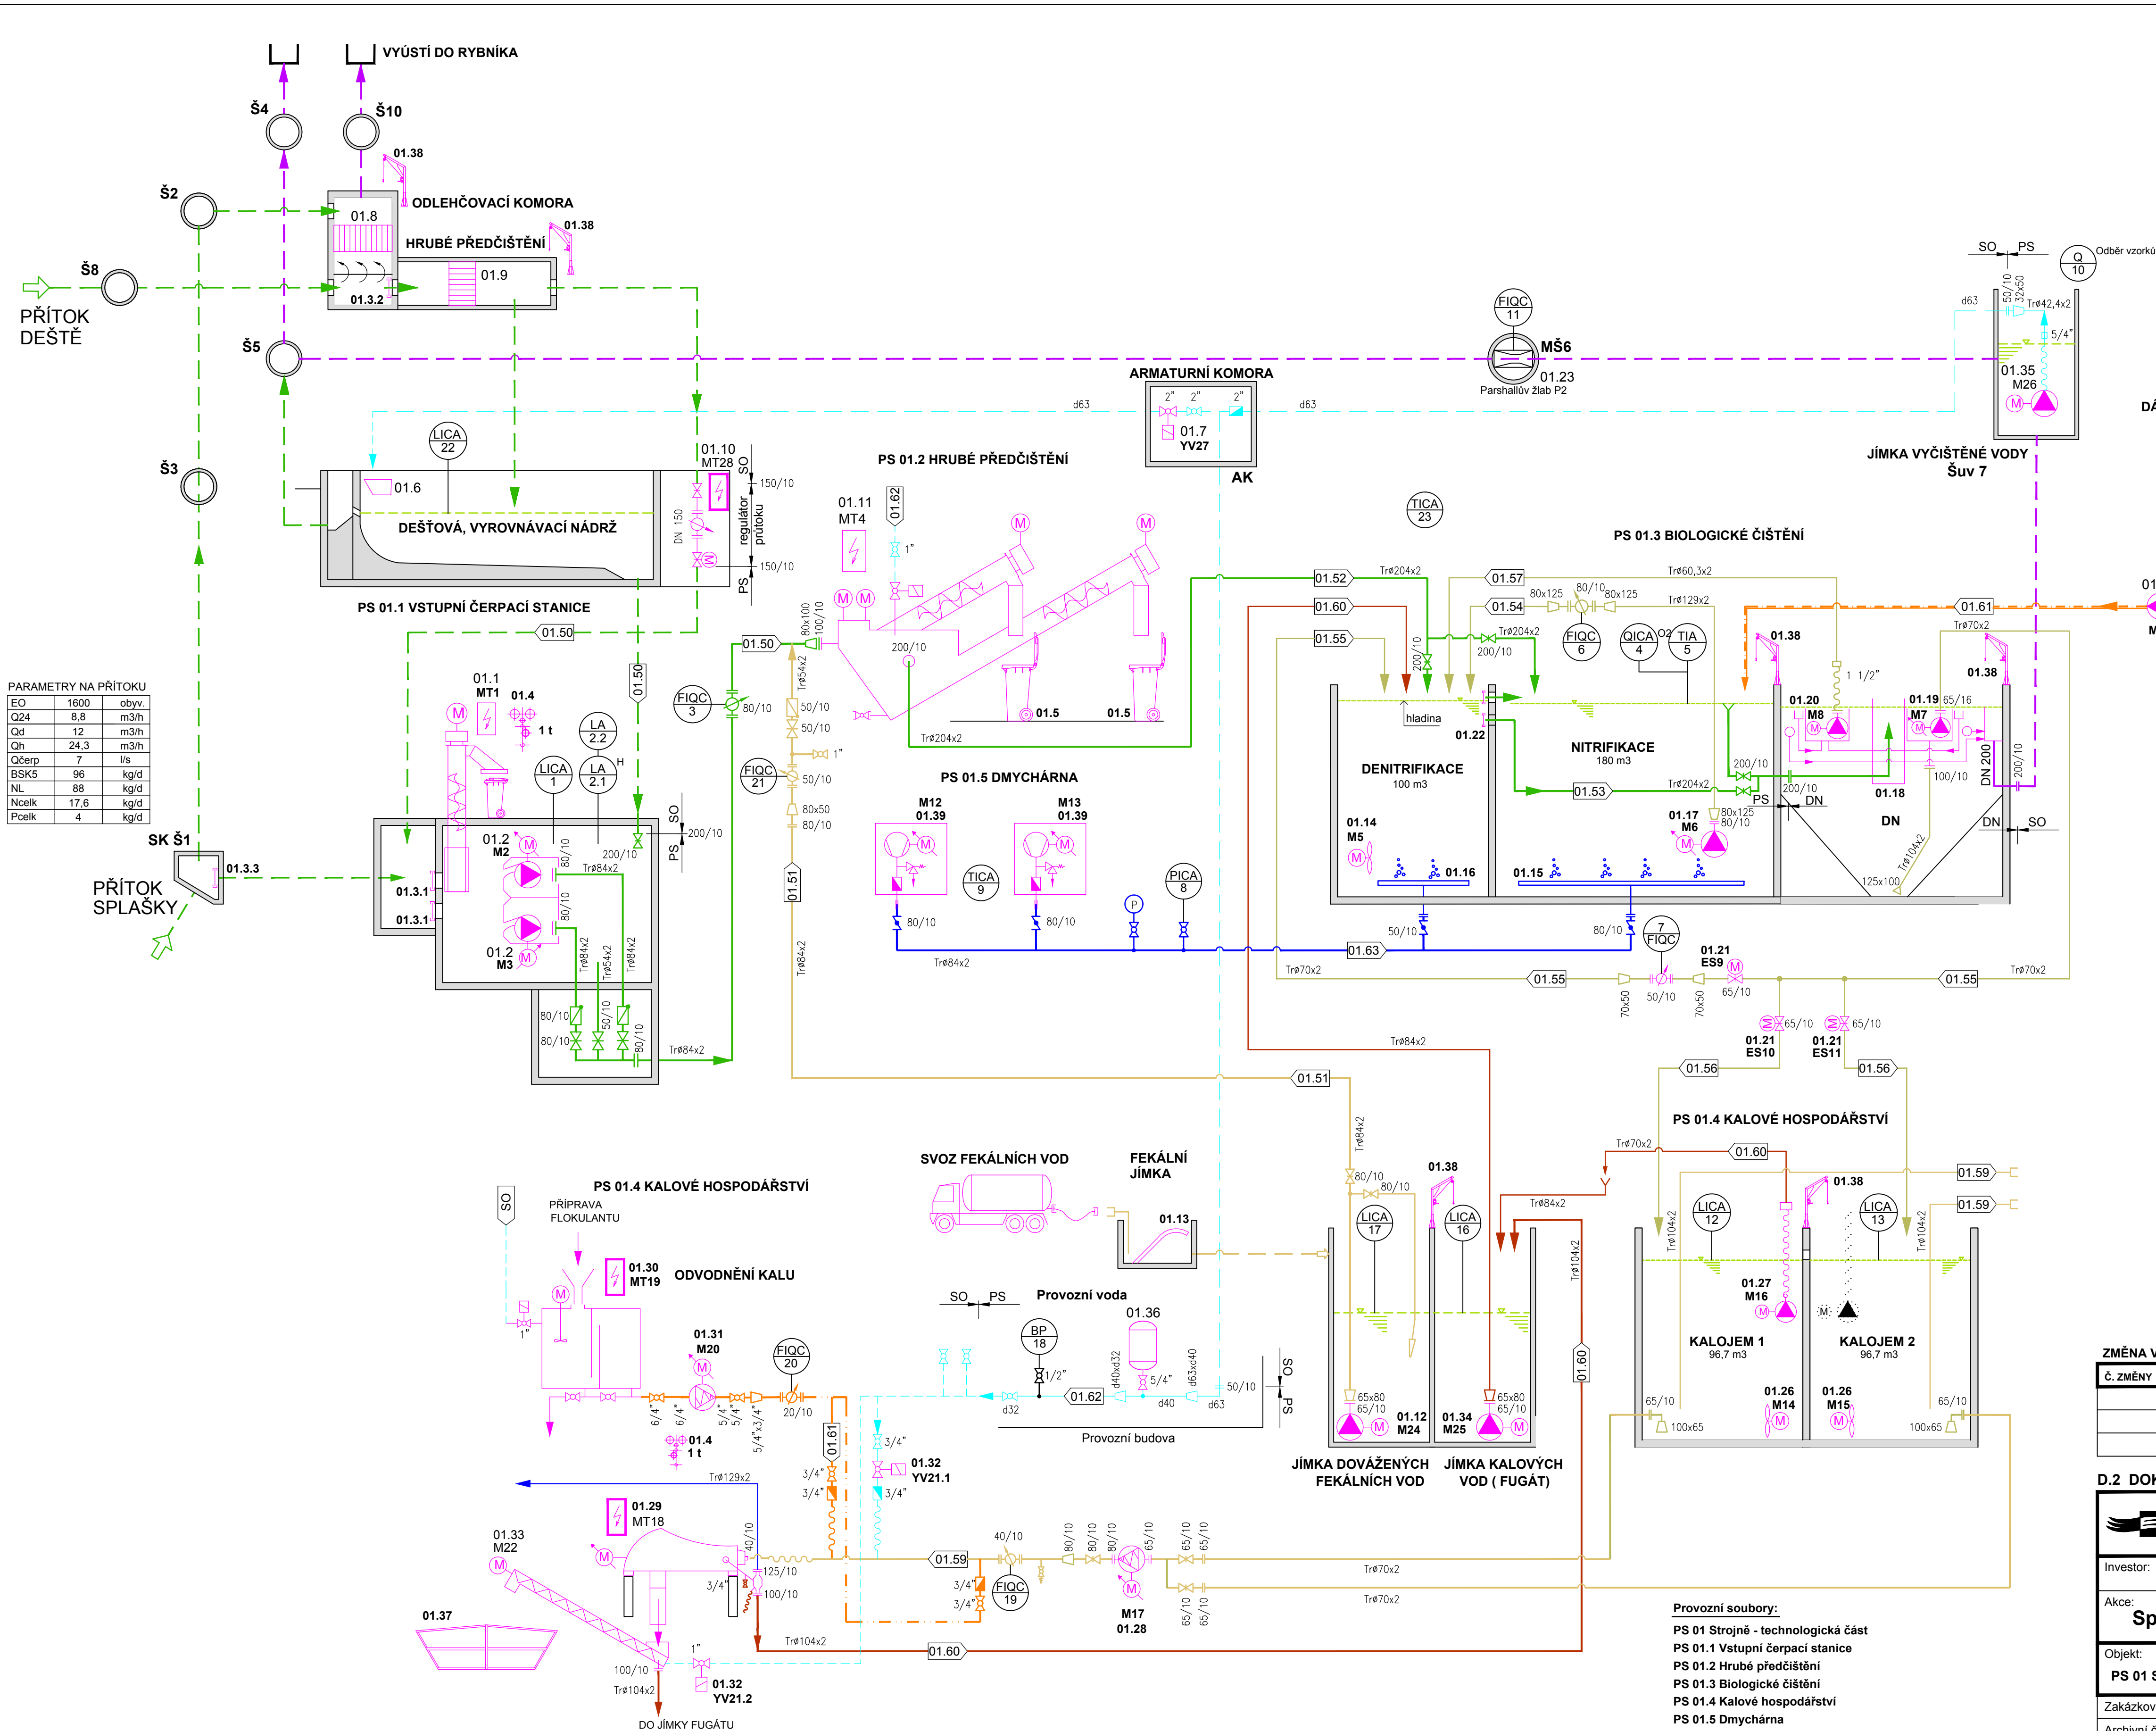

DÁVKOVÁNÍ SÍRANU ŽELEZITÉHO

POTRUBNÍ VĚTVY

- 01.50 VÝTLAK ODPADNÍCH VOD
- 01.51 FEKÁLNÍ VODA
- 01.52 MECHANICKY PŘEDČIŠTĚNÁ VODA
- 01.53 AKTIVAČNÍ SMĚS
- 01.54 VNITŘNÍ RECYKL
- 01.55 VRATNÝ KAL
- 01.56 PŘEBYTEČNÝ KAL
- 01.57 PLOVOUCÍ NEČISTOTY
- 01.58 SÍRAN ŽELEZITÝ (PREFLOC)
- 01.59 STABILIZOVANÝ KAL
- 01.60 KALOVÁ VODA A FUGÁT
- 01.61 FLOKULANT
- 01.62 PROVOZNÍ VODA
- 01.63 TLAKOVÝ VZDUCH

SOUVISEJÍCÍ DOKUMENTACE

- D.2.1.a TECHNICKÁ ZPRÁVA
- D.2.1.b.2 PŮDORYSNÝ POHLED
- D.2.1.b.3 PŮDORYSNÝ ŘEZ, ŘEZ G-G
- D.2.1.b.4 PŘÍČNÉ ŘEZY A-A, B-B, M-M
- D.2.1.b.5 PŘÍČNÉ ŘEZY C-C, D-D
- D.2.1.b.6 PŘÍČNÉ ŘEZY E-E, F-F
- D.2.1.b.7 PODÉLNÝ ŘEZ H-H
- D.2.1.b.8 PODÉLNÝ ŘEZ I-I
- D.2.1.b.9 PODÉLNÝ ŘEZ K-K
- D.2.1.b.10 PODÉLNÝ ŘEZ L-L
- D.2.1.c SPECIFIKACE STROJŮ A ZAŘÍZENÍ

LEGENDA

- čerpadlo
- michadlo
- redukcce
- nožové šoupátko
- zpětná klapka
- indukční průtokoměr
- kulový kohout
- uzavírací klapka se servopohonem
- uzavírací klapka
- solenoid
- DN80/PN10.....80/10

LEGENDA MĚDÍ

- splašková, odpadní voda
- provozní a pitná voda
- kal a kalová voda
- tlakový vzduch
- vyčištěná odpadní voda
- flokulant
- síran železitý (PREFLOC)
- potrubí strojně-technologické části
- potrubí stavební části

ZMĚNA VÝKRESU:

Č. ZMĚNY	PŘEDMĚT ZMĚNY	ZMĚNU PROVEDL	PODPIS	DATUM ZMĚNY

D.2 DOKUMENTACE TECHNICKÝCH A TECHNOLOGICKÝCH ZAŘÍZENÍ

 KONEKO®		KONEKO, spol. s r.o. Výstavní 2224/8 709 00 Ostrava		Tel.: +420 596 633 836 Fax: +420 596 633 689 Email: koneko@koneko.cz www.koneko.cz	
Investor:		Obec Hnojník		Hlavní inženýr projektu: Ing. Sergej Gorbunov 	
Akce:		Splašková kanalizace a ČOV v obci Hnojník		Zodp. projektant: Ing. Lenka Čaplová	
Objekt:		PS 01 Strojně-technologická část		Vypracoval: Ing. Lenka Čaplová 	
		Název přílohy:		Kontroloval: Ing. David Popelář 	
		Technologické schéma ČOV			
Zakázkové číslo:	3317/DPS-2019	Číslo přílohy:	D.2.1.b.1	Stupeň:	Datum:
Archivní číslo:	3317_01	Měřítka:	není	DPS	11/2019
TENTO VÝKRES A JEHO PŘÍLOHY JSOU NAŠIM DUŠEVNÍM VLASTNICTVÍM, NESMÍ BÝT BEZ NAŠEHO PŘEDCHOZÍHO PÍSEMNÉHO SOUHLASU KOPÍROVÁNY, ROZMNOŽOVÁNY ANI ZPŘÍSTUPNĚNY JINÝM OSOBÁM NEBO FIRMÁM					