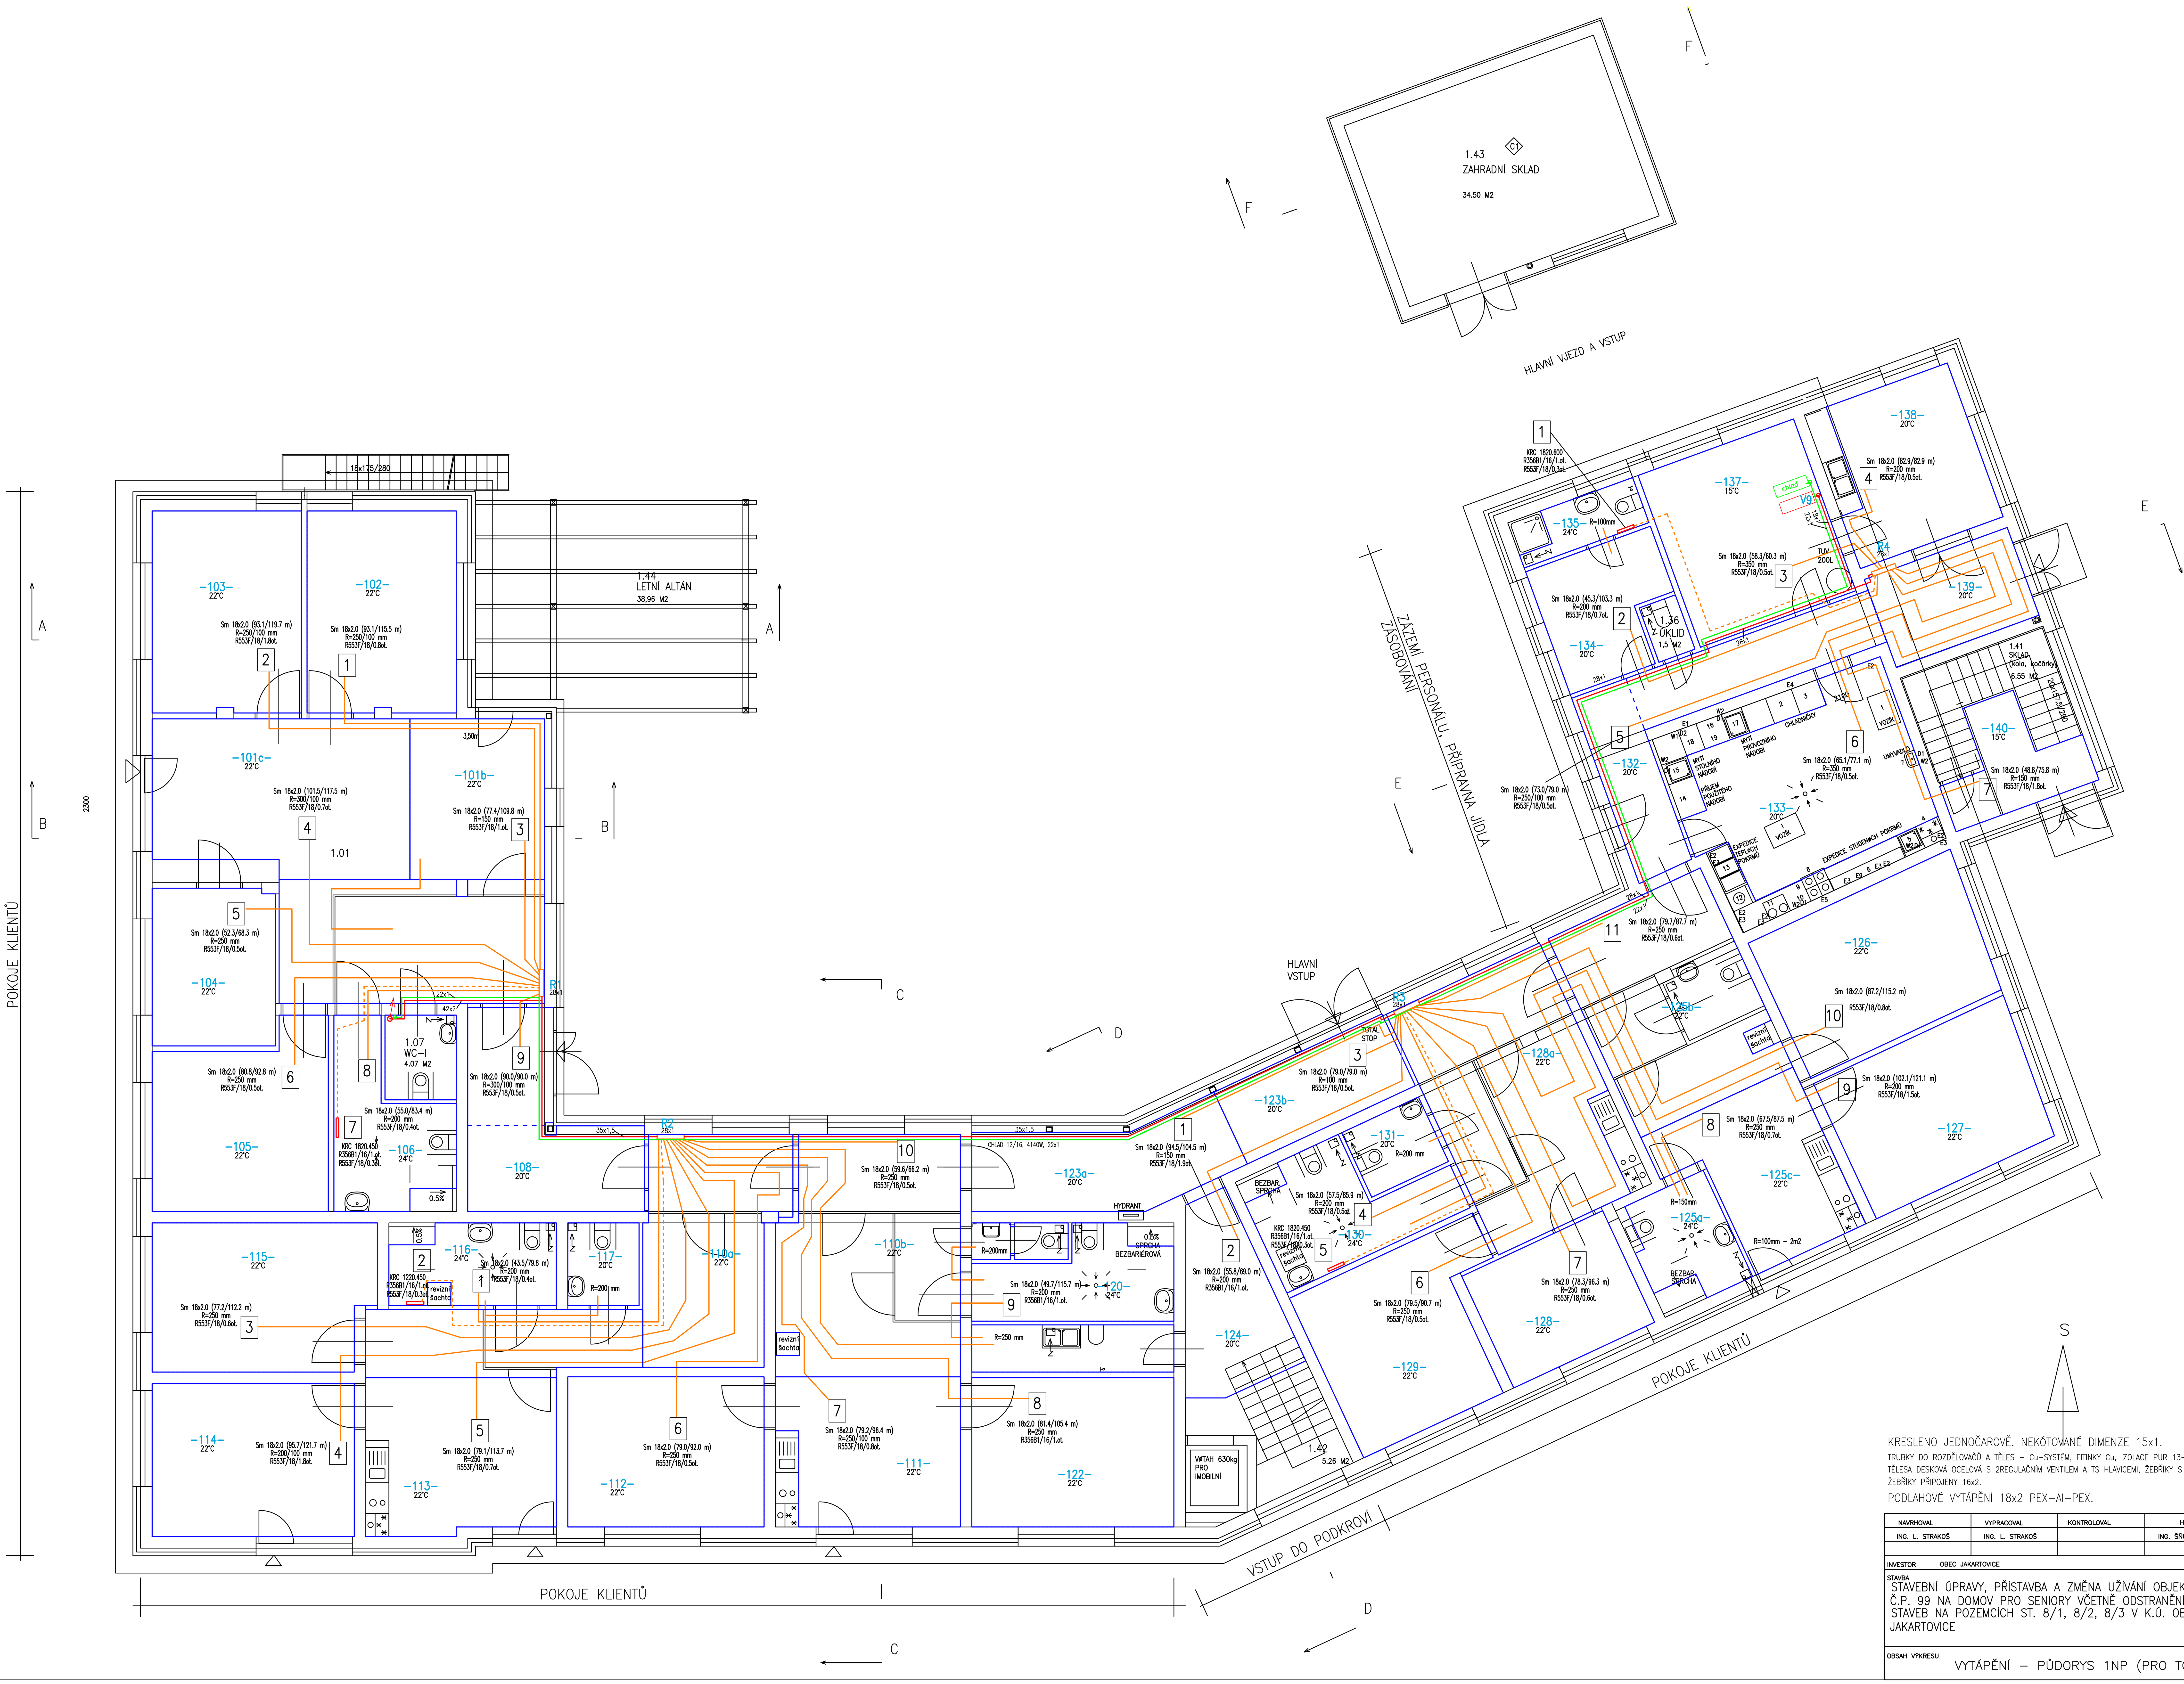

KRESLENO JEDNOČAROVĚ. NEKÓTOVANÉ DIMENZE 15x1.

TRUBKY DO ROZDĚLOVAČŮ A TĚLES – Cu–SYSTÉM, FITINKY Cu, IZOLACE PUR 13–25mm, MW 30–50mm.
TĚLESA DESKOVÁ OCELOVÁ S 2REGULAČNÍM VENTILEM A TS HLAVICEMI, ŽEBŘÍKY S 1VTOKOVÝM VENTILEM.
ŽEBŘÍKY PŘIPOJENY 16x2.

PODLAHOVÉ VYTÁPĚNÍ 18x2 PEX–Al–PEX.

NAVRHOVAL	VYPRACOVAL	KONTROLOVAL	HIP
ING. L. STRAKOŠ	ING. L. STRAKOŠ		ING. ŠŇUPÁREK

INVESTOR	OBEC JAKARTOVICE
STAVBA	STAVEBNÍ ÚPRAVY, PŘÍSTAVBA A ZMĚNA UŽÍVÁNÍ OBJEKTU Č.P. 99 NA DOMOV PRO SENIORY VČETNĚ ODSTRANĚNÍ STAVEB NA POZEMCÍCH ST. 8/1, 8/2, 8/3 V K.Ú. OBCE JAKARTOVICE
OBSAH VÝKRESU	VYTÁPĚNÍ – PŮDORYS 1NP (PRO TČ)
SPEC.	
TK	
MĚŘÍTKO	1:100
POČET A4	6
STUPEŇ	DPS
DATUM	4/2022
ZAK.ČÍSLO	01/2020
ARCHIVNÍ ČÍSLO	0120–2
ČÍS. VÝKR.	01