
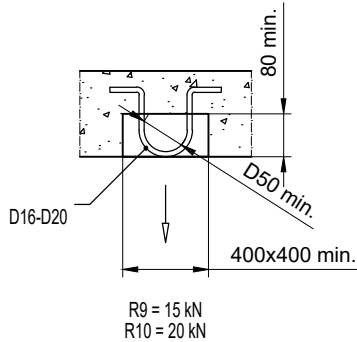
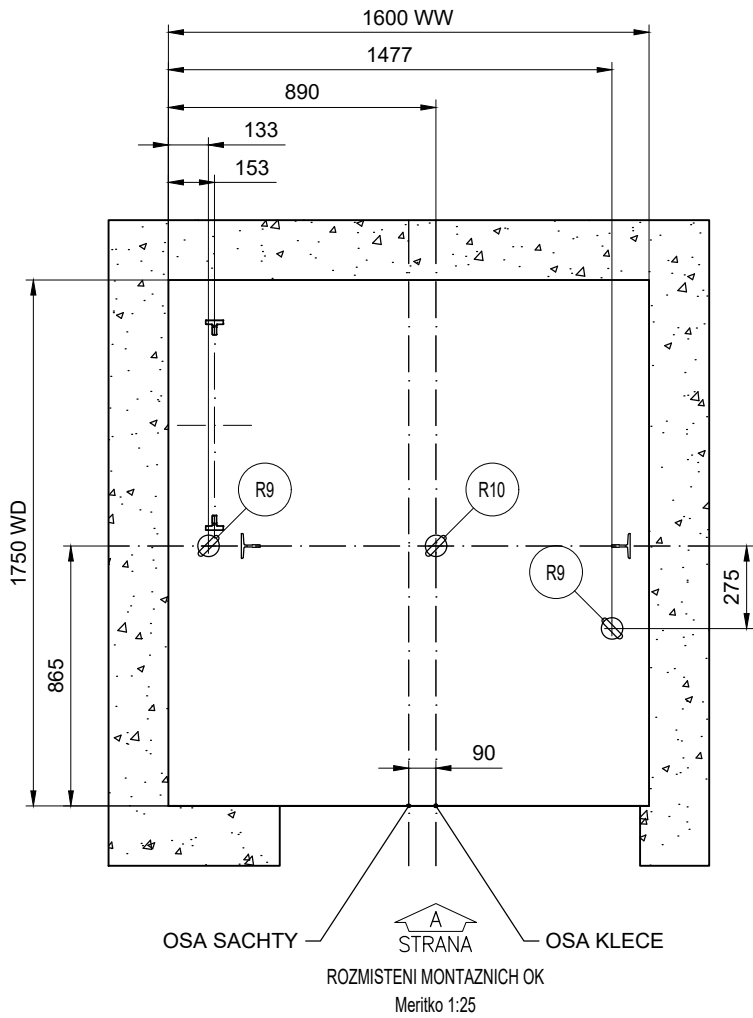


MonoSpace 300 R8.0.01 A-CA4-N

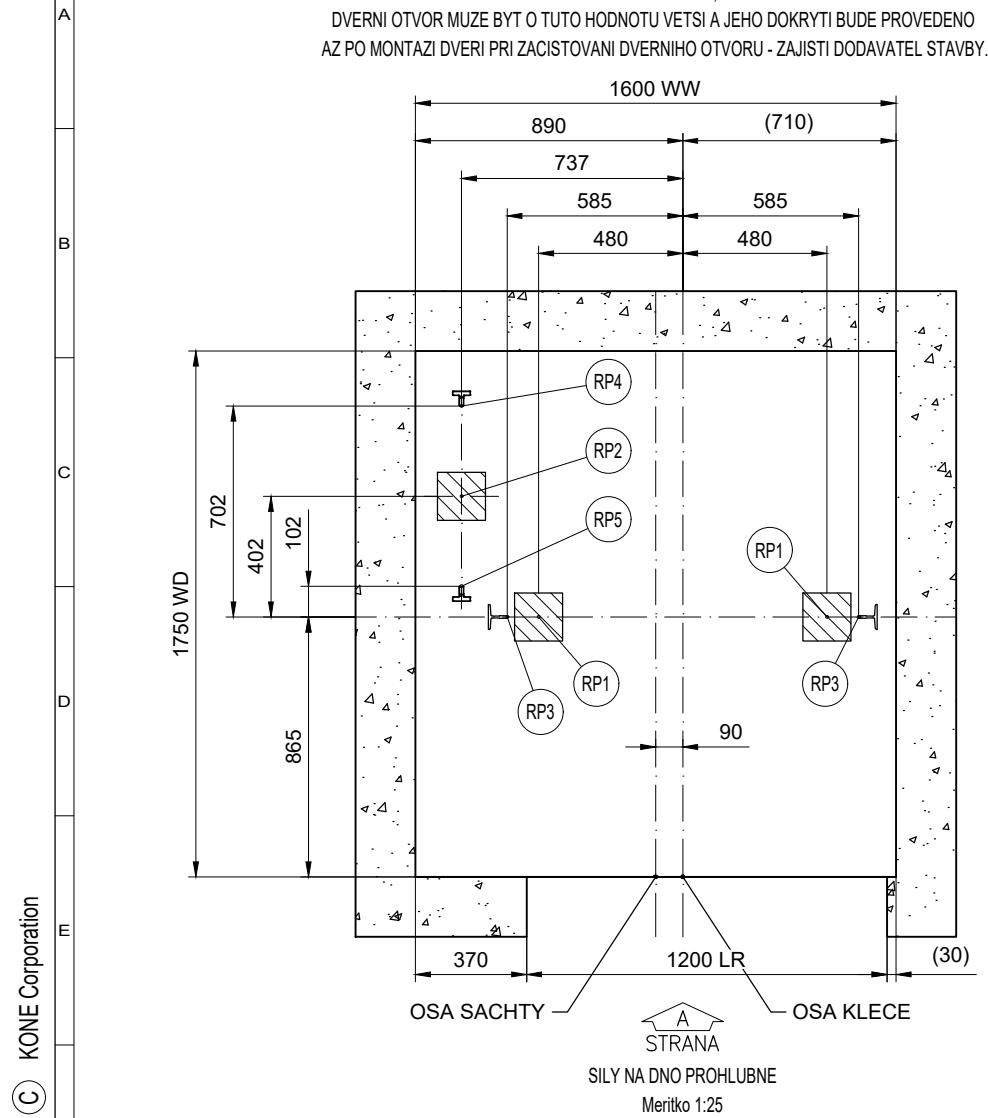


R9 = 15 kN
R10 = 20 kN

MONTÁŽNÍ OKA (ZAJIŠŤUJE STAVBA)
R9 - NOSNOST
R10 - NOSNOST



NENÍ URČEN PRO VÝROBU
POUŽE JAKO ROZMĚROVÁ CHARAKTERISTIKA
ZA UNOSNOST MONTÁŽNÍCH OK/HAKU
ZODPOVÍDÁ STAVBA

MONTÁŽNÍ OKA/HAKY S VYZNACENOU MAX.NOSNOSTÍ
SPOLU S PÍSEMNÝM OSVĚDČENÍM O JEJICH UNOSNOSTÍ
A VE SHODĚ S MÍSTNÍMI PŘEDPISY
ZAJIŠŤÍ STAVBA

MUŽE NASTAT SITUACE, KDY BUDOU VSECHNA
OKA ZATÍŽENA SOUČASNĚ.

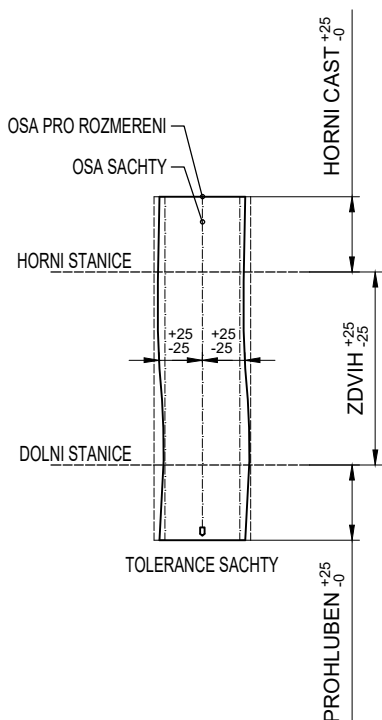

MAXIMÁLNÍ REAKCE NA DNO PROHLUBNE				
CÍSLA VYTAHU: 10020				
Zatížení	Hodnota (kN)	Hodnota (kN)	Hodnota (kN)	Hodnota (kN)
RP1	29.5	-	-	-
RP2	46.5	-	-	-
RP3	22.6	-	-	-
RP4	22.4	-	-	-
RP5	4.1	-	-	-
RP6	-	-	-	-
Pozn.:				
Reakce RP1...RP6 nepůsobí na dno prohlubne soucasne.				
HLAVNÍ TECHNICKÁ SPECIFIKACE				
VYTAHU: 10020				
Bezpečnostní předpis	EN81-20			
Typ výtahu KONE	PW08/10-19			
Trída výtahu	Osobní			
Nosnost	630 kg			
Pocet osob	8			
Rychlost	1 m/s			
Pocet stanic/nastupist	2/2			
Zdvih	3150 mm			
KONE		Název projektu		
KONE a.s.		DD Jakartovice		
Evropská 423/178		Adresa umístění výtahu		
160 00 Praha 6 - Vokovice		MonoSpace 300 DX		
		Název výkresu		
		VYKRES PRO DODAVATELE STAVBY		
		Číslo výtahu		
		T-0006721628		
Číslo zakázky	C. vykr.	T-0006721628-010-B-1-1		Zmena
T-0006721628	Uživ. c.	-		Strana
				1 (4)

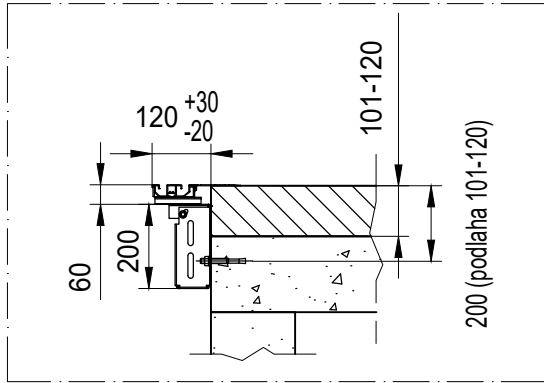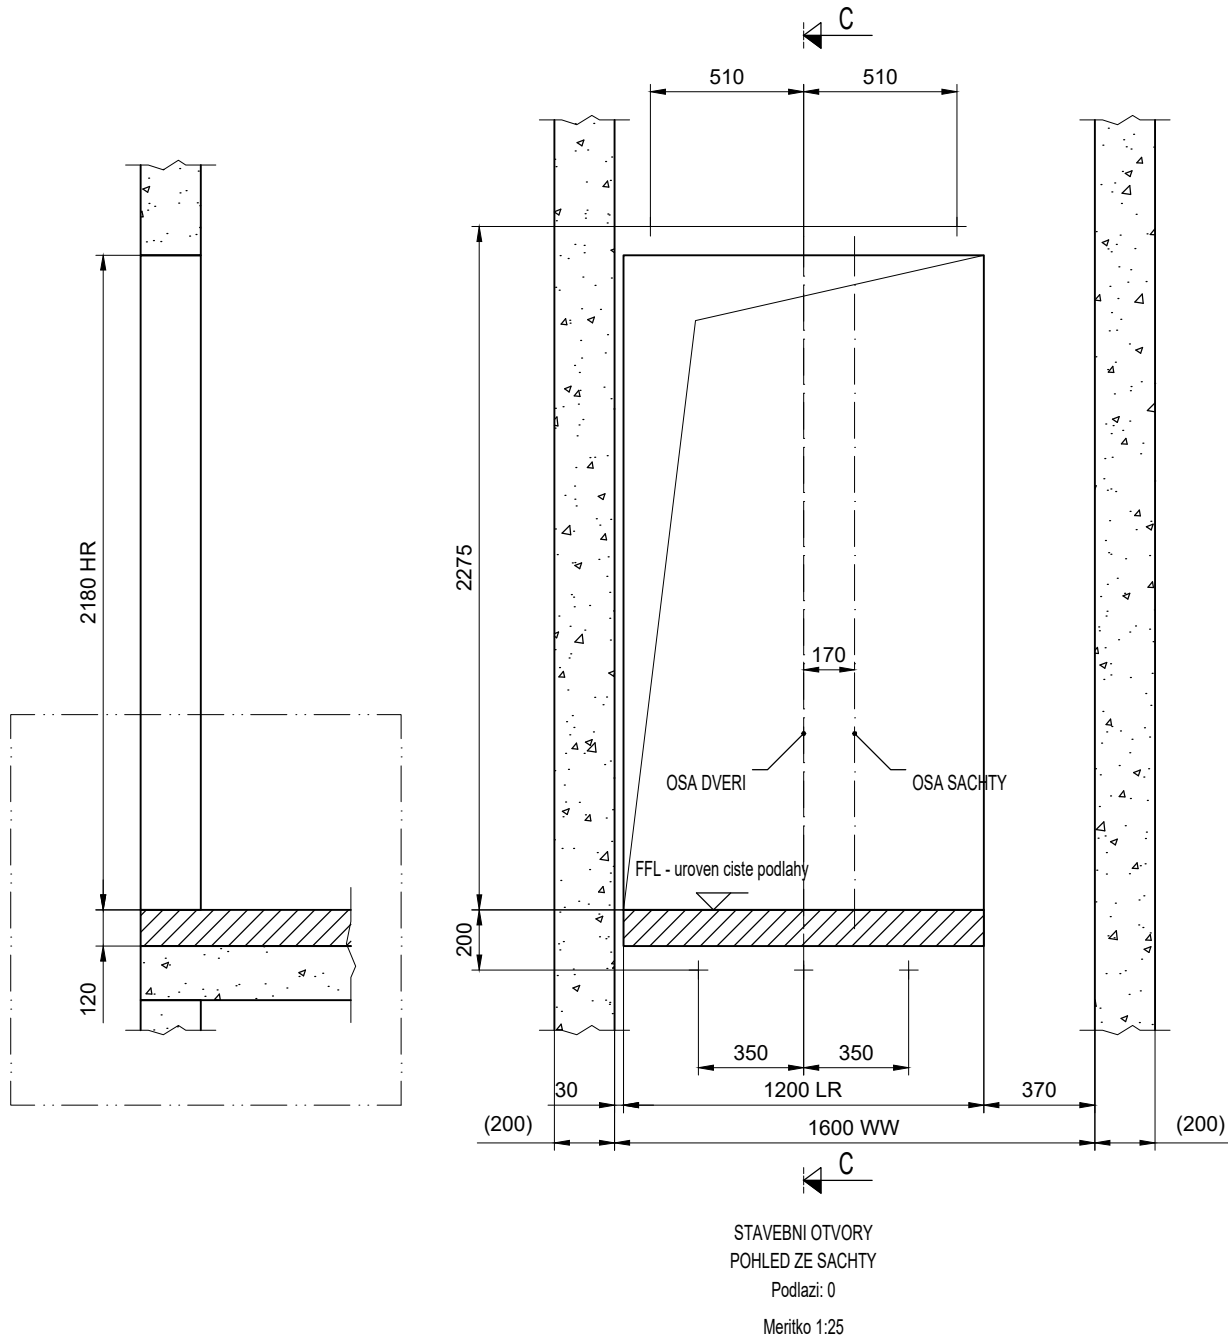

KONE

KONE a.s.

Evropská 423/178

160 00 Praha 6 - Vokovice

Název projektu

DD Jakartovice

Adresa umístění výtahu

MonoSpace 300 DX

Název výkresu

VYKRES PRO DODAVATELE STAVBY

Číslo výtahu

T-0006721628

Číslo zakázky

T-0006721628

C. výkr.

Uživ. c.

T-0006721628-010-B-3-1



-

Změna

-


Strana

3 (4)

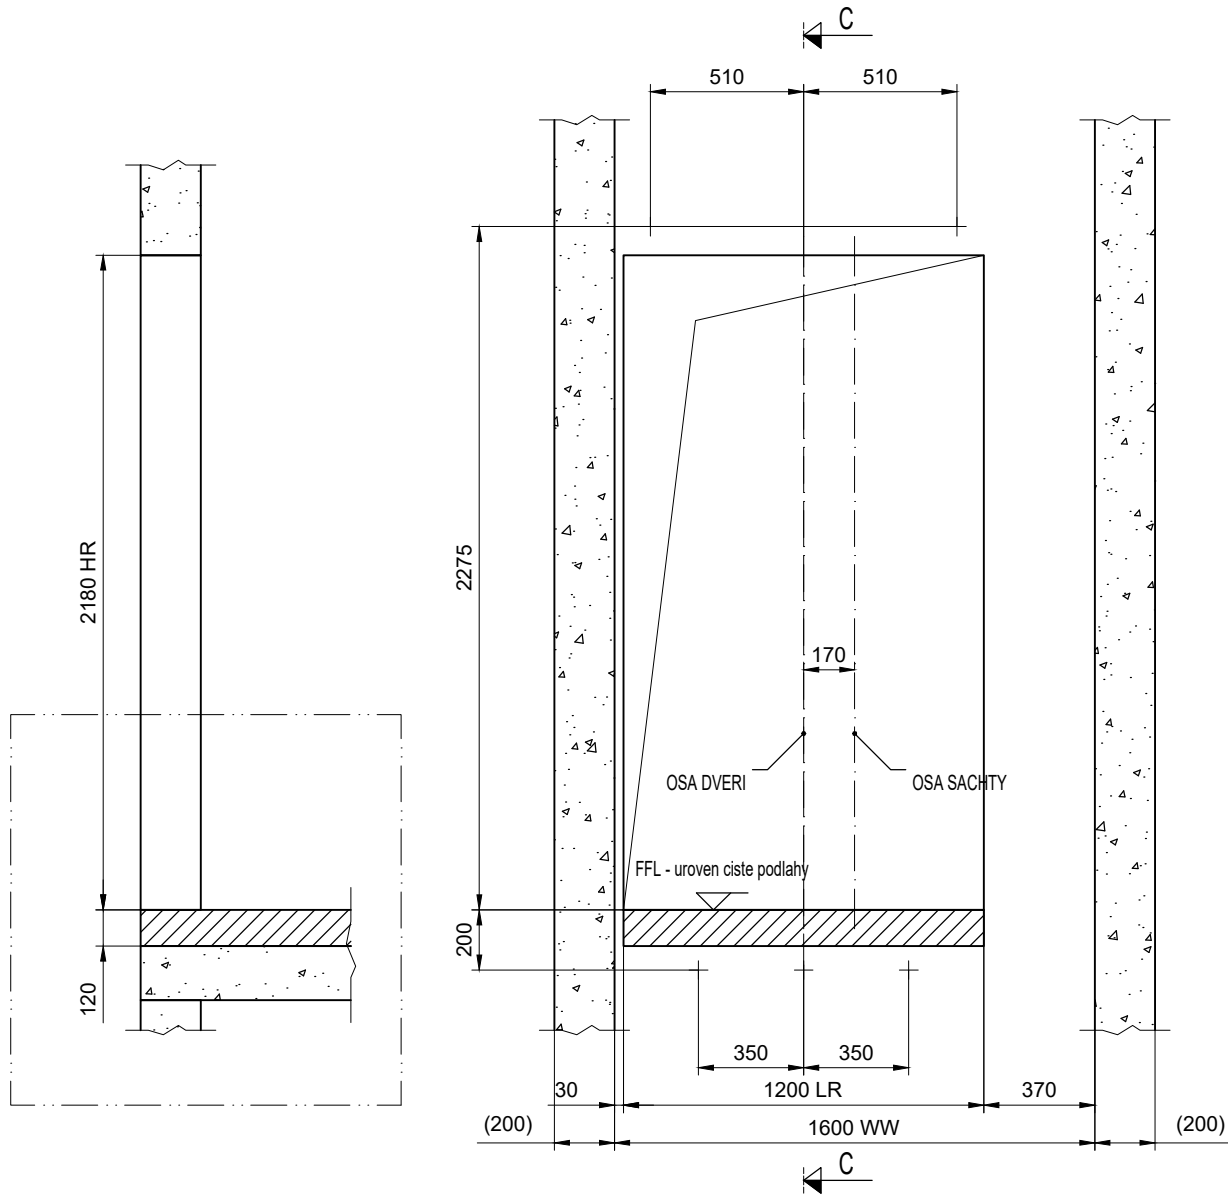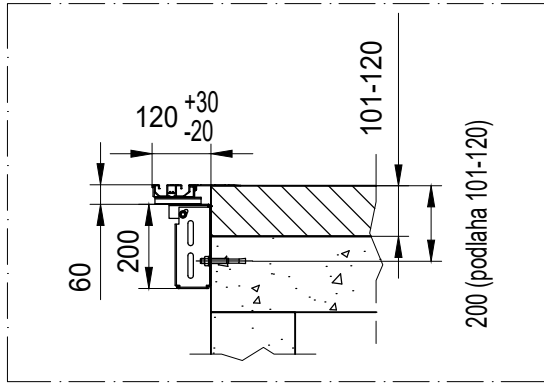


STAVEBNÍ OTVORY
POHLED ZE SACHTY
Podlaží: 1
Měřítko 1:25

<div><div><div>KONE</div></div><div>KONE a.s. Evropská 423/178 160 00 Praha 6 - Vokovice</div></div>		Název projektu			
		DD Jakartovice			
		Adresa umístění výtahu			
		MonoSpace 300 DX			
		Název vykresu			
		VYKRES PRO DODAVATELE STAVBY			
		Číslo výtahu			
		T-0006721628			
Číslo zakázky	C. výkr.	T-0006721628-010-B-3-2		Změna	Strana
T-0006721628	Uživ. č.	-		-	4 (4)


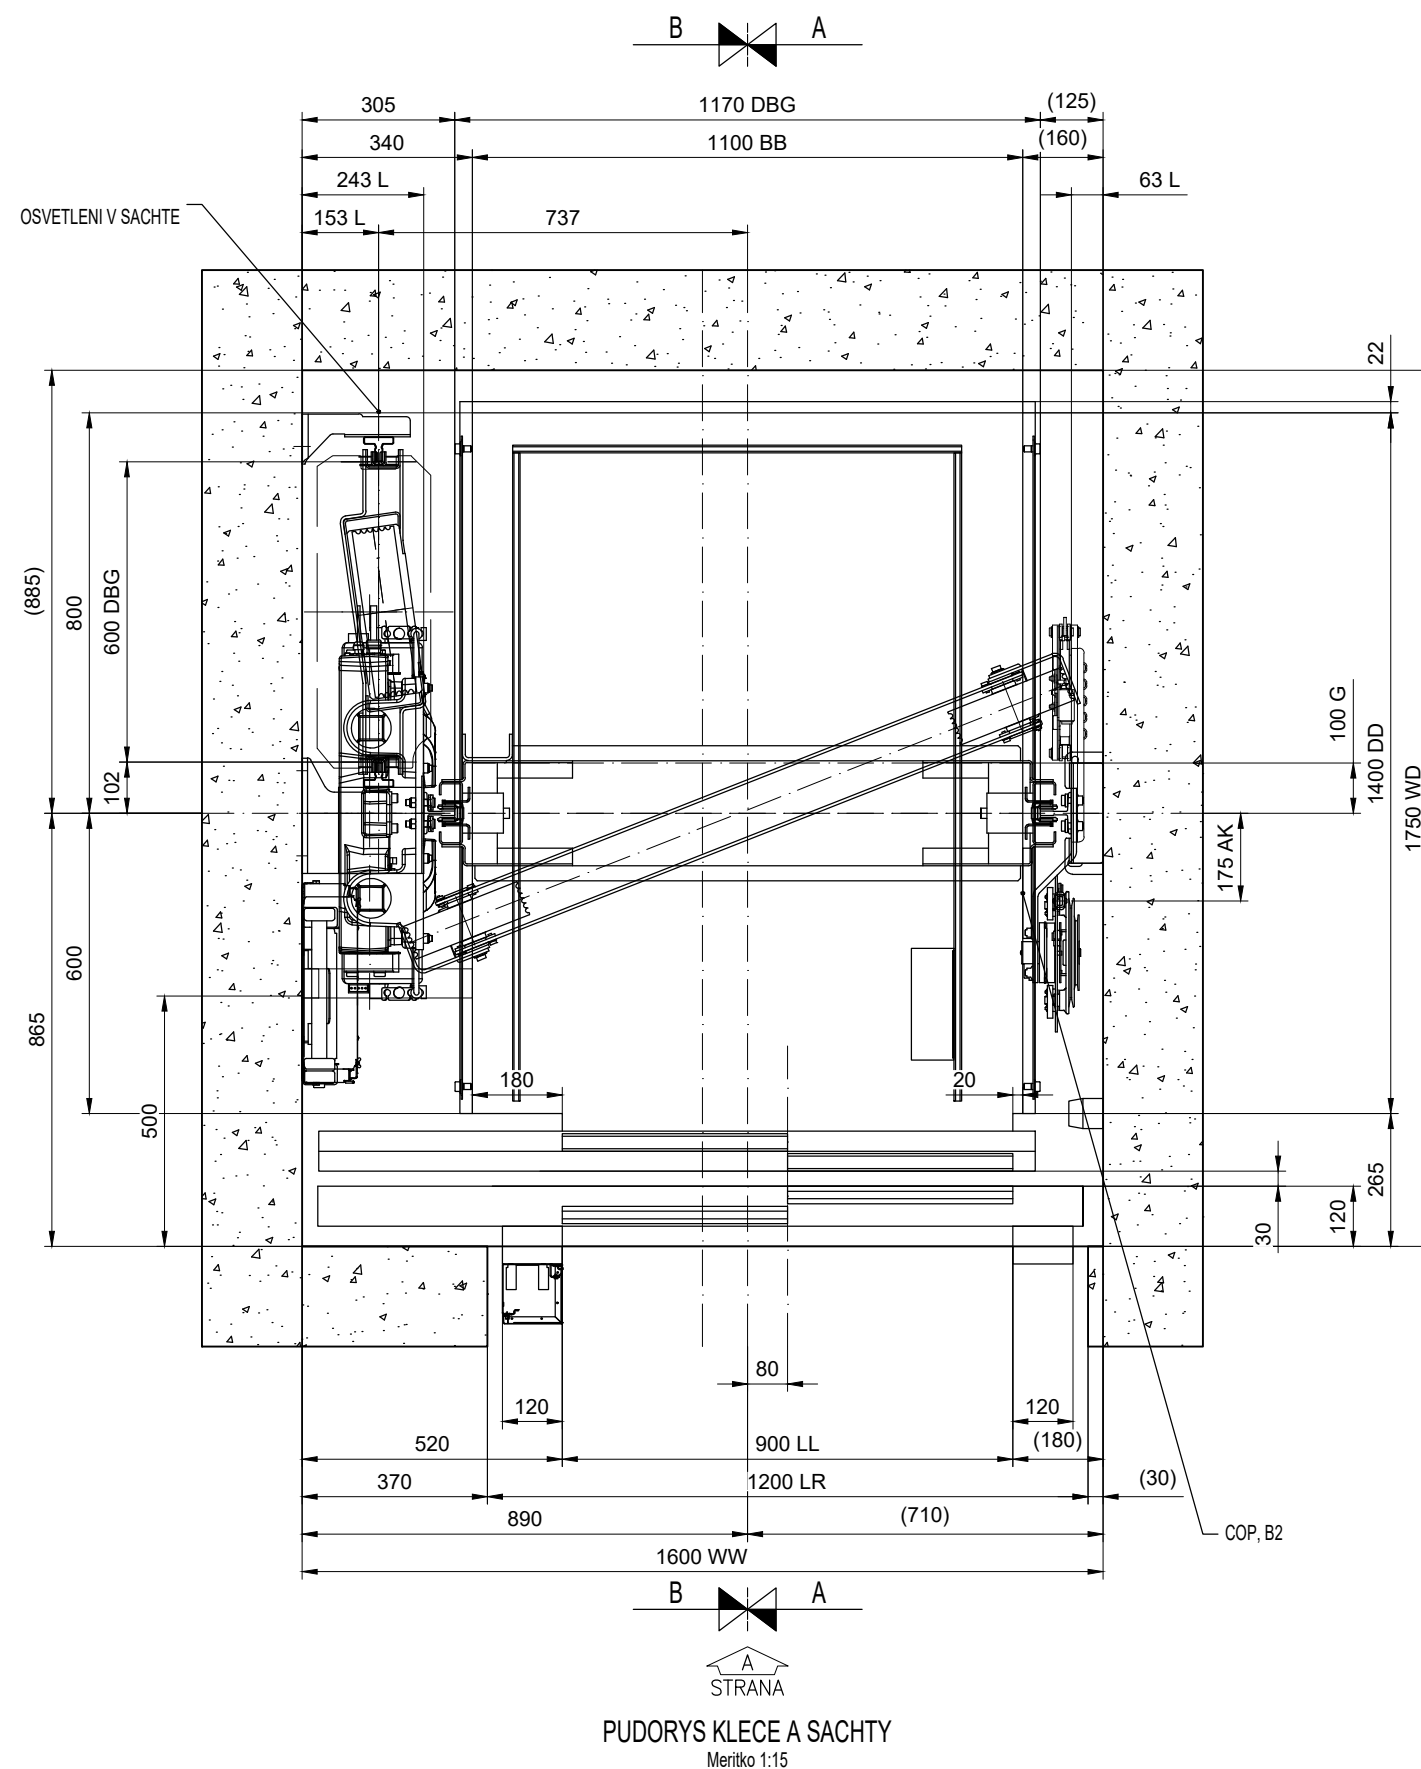


Wider filler (+20 mm in width)
in case of steel fillers,
otherwise Std fillers


HLAVNÍ TECHNICKÁ SPECIFIKACE					
VYTAHU:		10020			
Bezpečnostní předpis		EN81-20			
Typ výtahu KONE		PW08/10-19			
Trída výtahu		Osobní			
Nosnost		630 kg			
Pocet osob		8			
Rychlost		1 m/s			
Pocet stanic/nastupist		2/2			
Zdvih		3150 mm			
<div></div> <div>KONE a.s. Evropská 423/178 160 00 Praha 6 - Vokovice</div>		Název projektu			
		DD Jakartovice			
		Adresa umístění výtahu			
		MonoSpace 300 DX			
		Název výkresu			
		VYKRES PRO MONTAZ VYTAHU			
		Číslo výtahu			
		T-0006721628			
Číslo zakázky	Č. výkr.	T-0006721628-010-I-I-1		Změna	Strana
T-0006721628	Uživ. č.			-	
1 (5)					

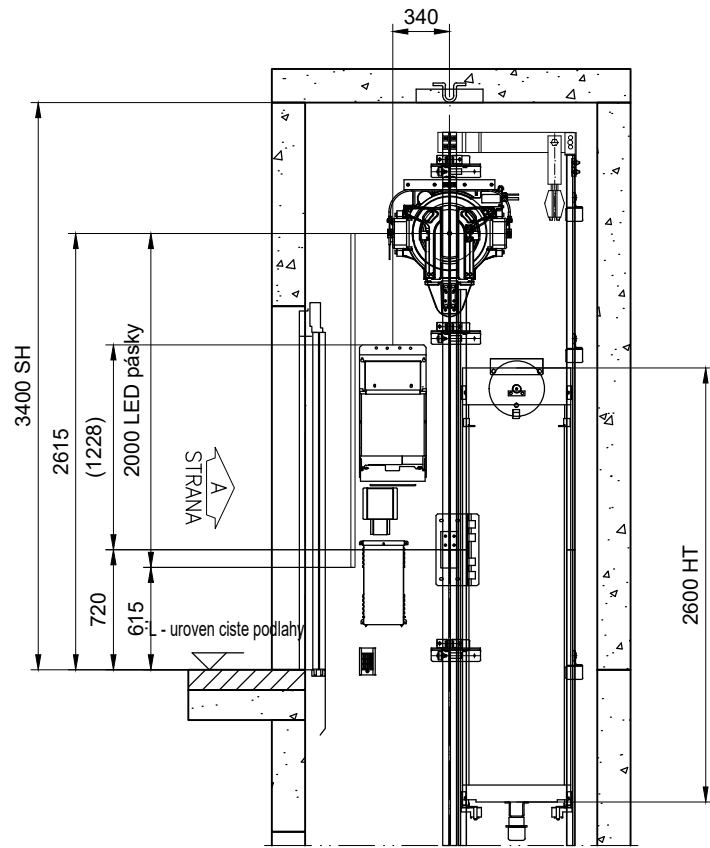


REZ A-A

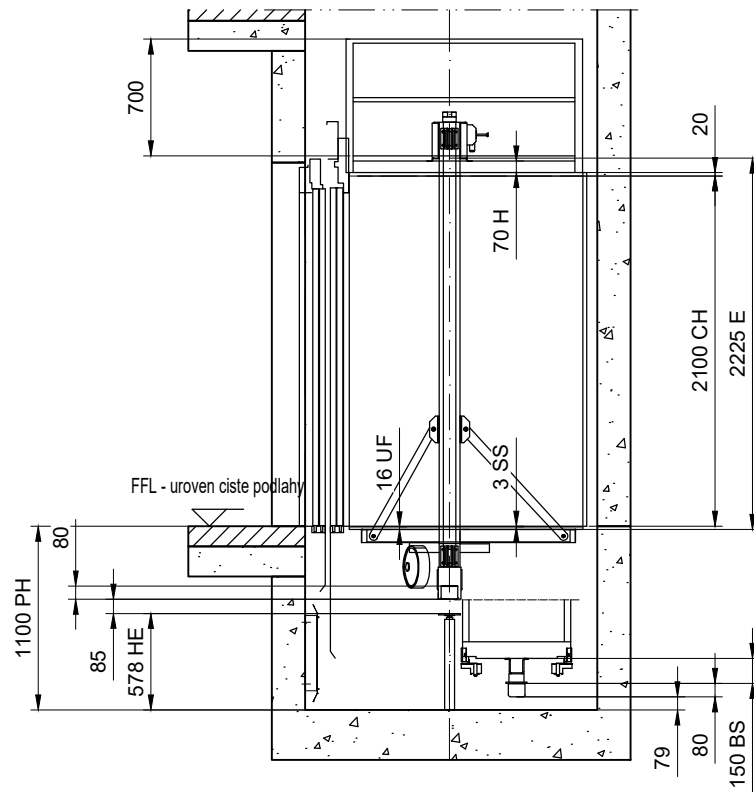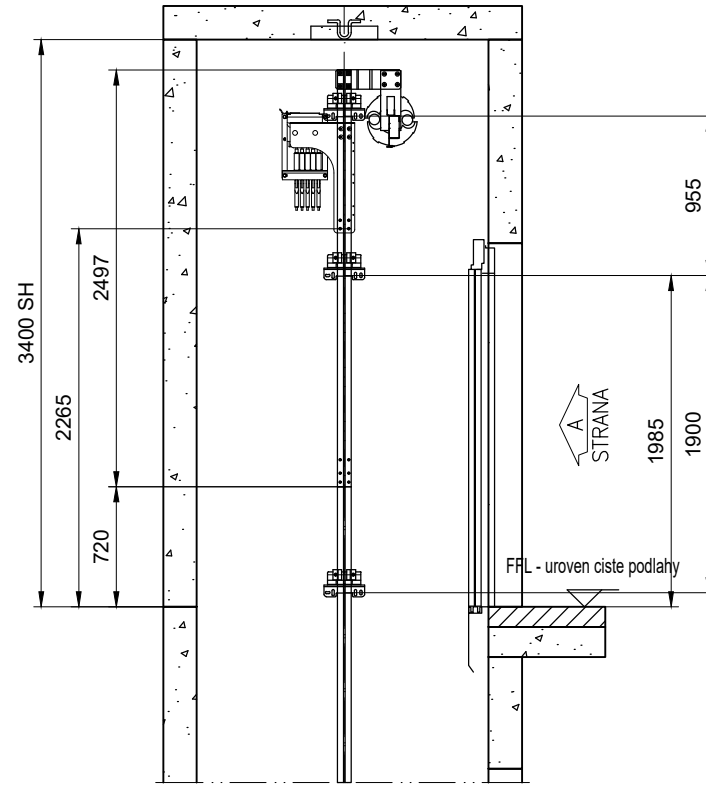REZ A-A
Meritko 1:45


REZ B-B

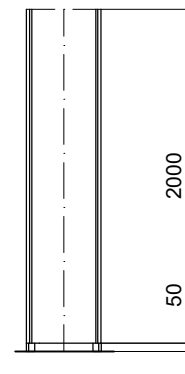


Kryt vyvazovaciho zavazi

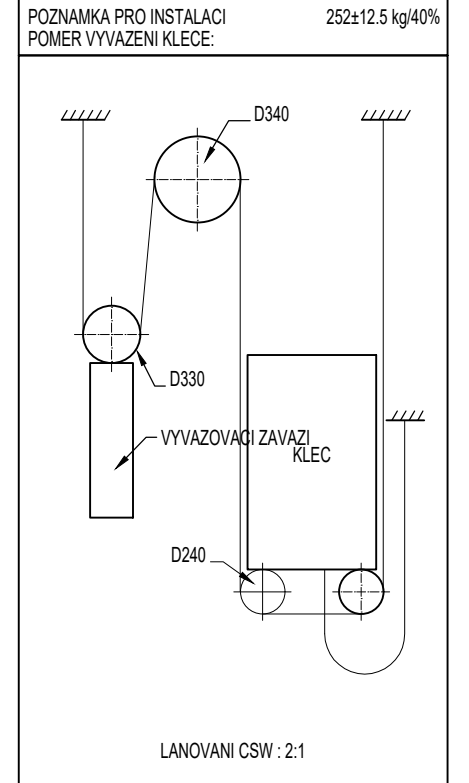

 KONE a.s. Evropská 423/178 160 00 Praha 6 - Vokovice		Nazev projektu DD Jakartovice	
		Adresa umístění výtahu MonoSpace 300 DX	
		Nazev výkresu VYKRES PRO MONTÁŽ VÝTAHU	
		Číslo výtahu T-0006721628	
Císlo zakázky T-0006721628	C. výkr. Uživ. c.	T-0006721628-010-I-1-2 -	Zmena -
		Strana 2 (5)	

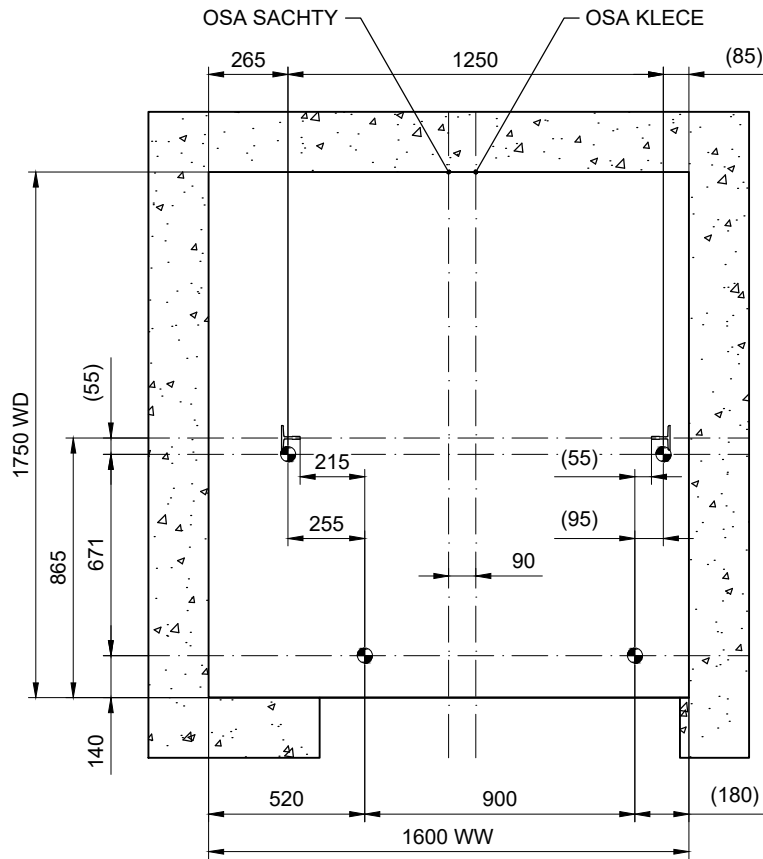


A
STRANA
ROZMERENI PRED ZACATKEM MONTAZE, DRAT
Meritko 1:25





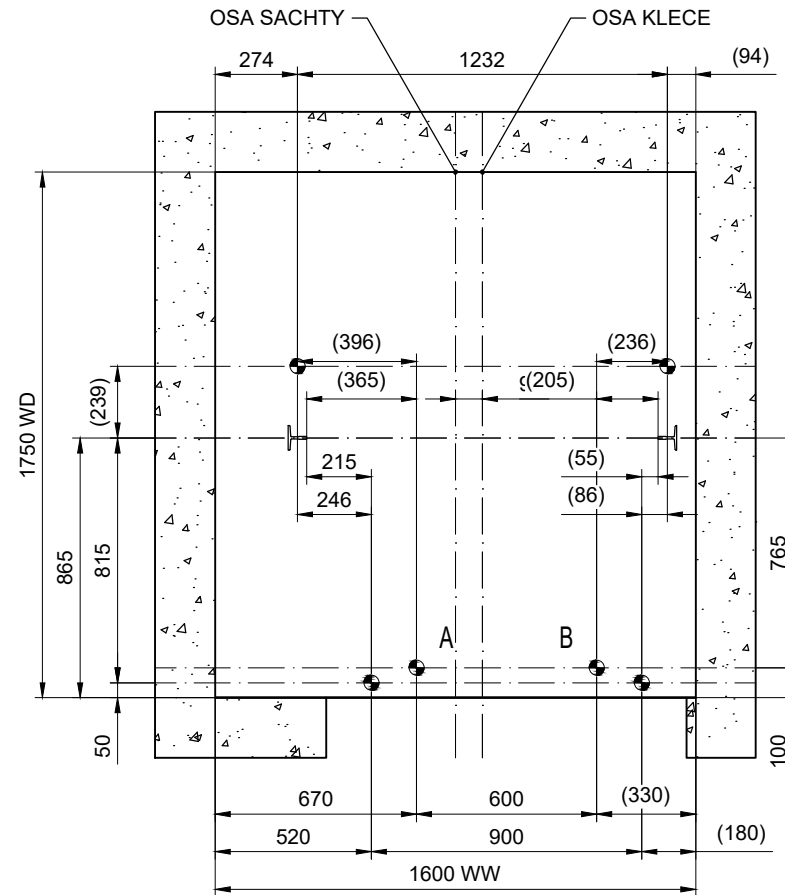


A
STRANA
ROZMERENI PRED ZACATKEM MONTAZE, LASER
Meritko 1:25

A. a B. bude
uvažováno pouze v
případe šablony prohlubně

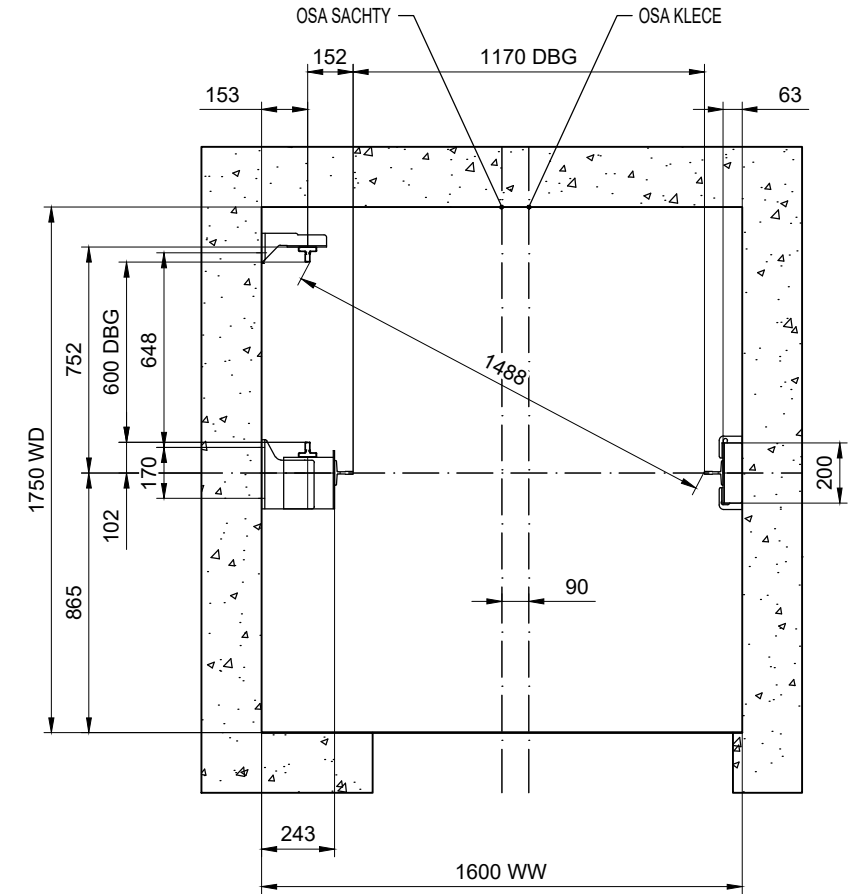

A
STRANA
VODITKA
Meritko 1:25

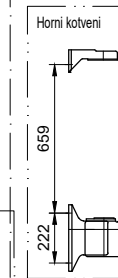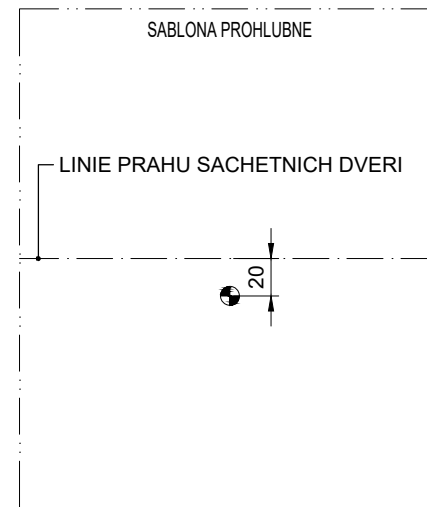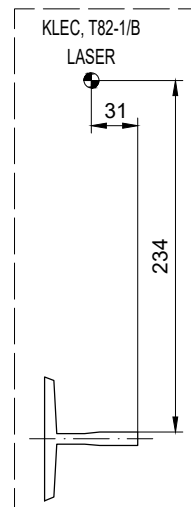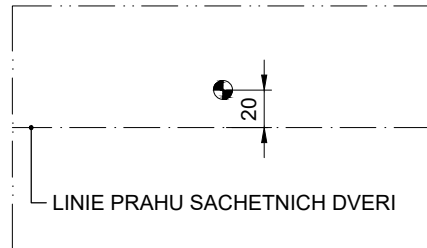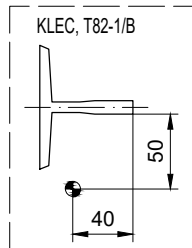

KONE


KONE a.s.
Evropská 423/178
160 00 Praha 6 - Vokovice

Cislo zakazky
T-0006721628


C. vykr.
Uziv. c.

Nazev projektu
DD Jakartovice
Adresa umistení výtahu
MonoSpace 300 DX
Nazev vykresu
VYKRES PRO MONTAZ VYTAHU
Cislo výtahu
T-0006721628

Zmena
Strana
3 (5)

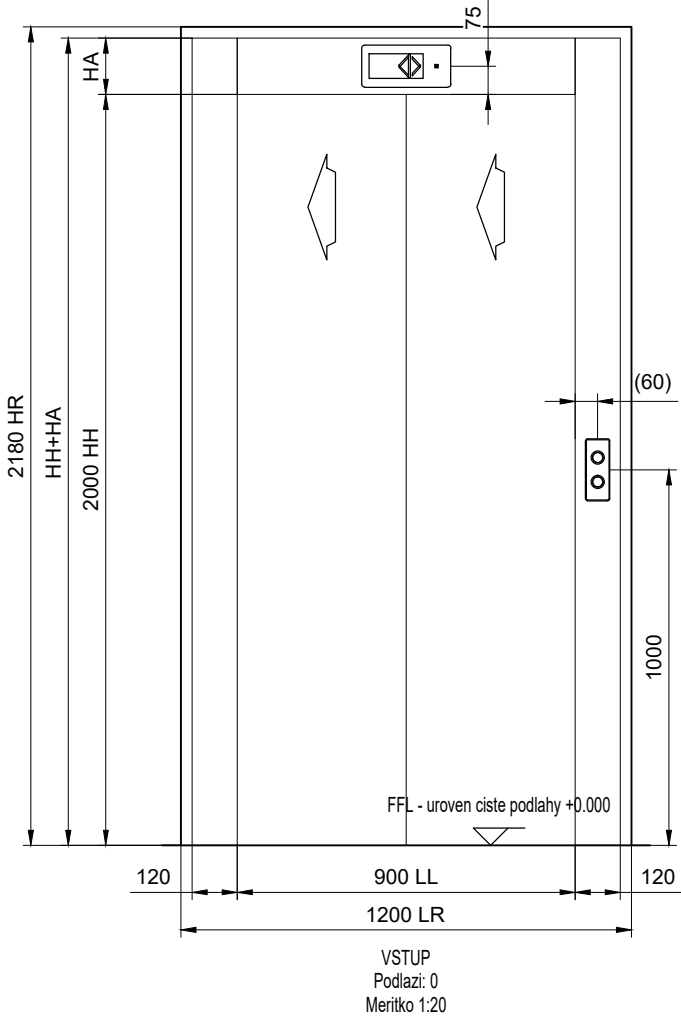


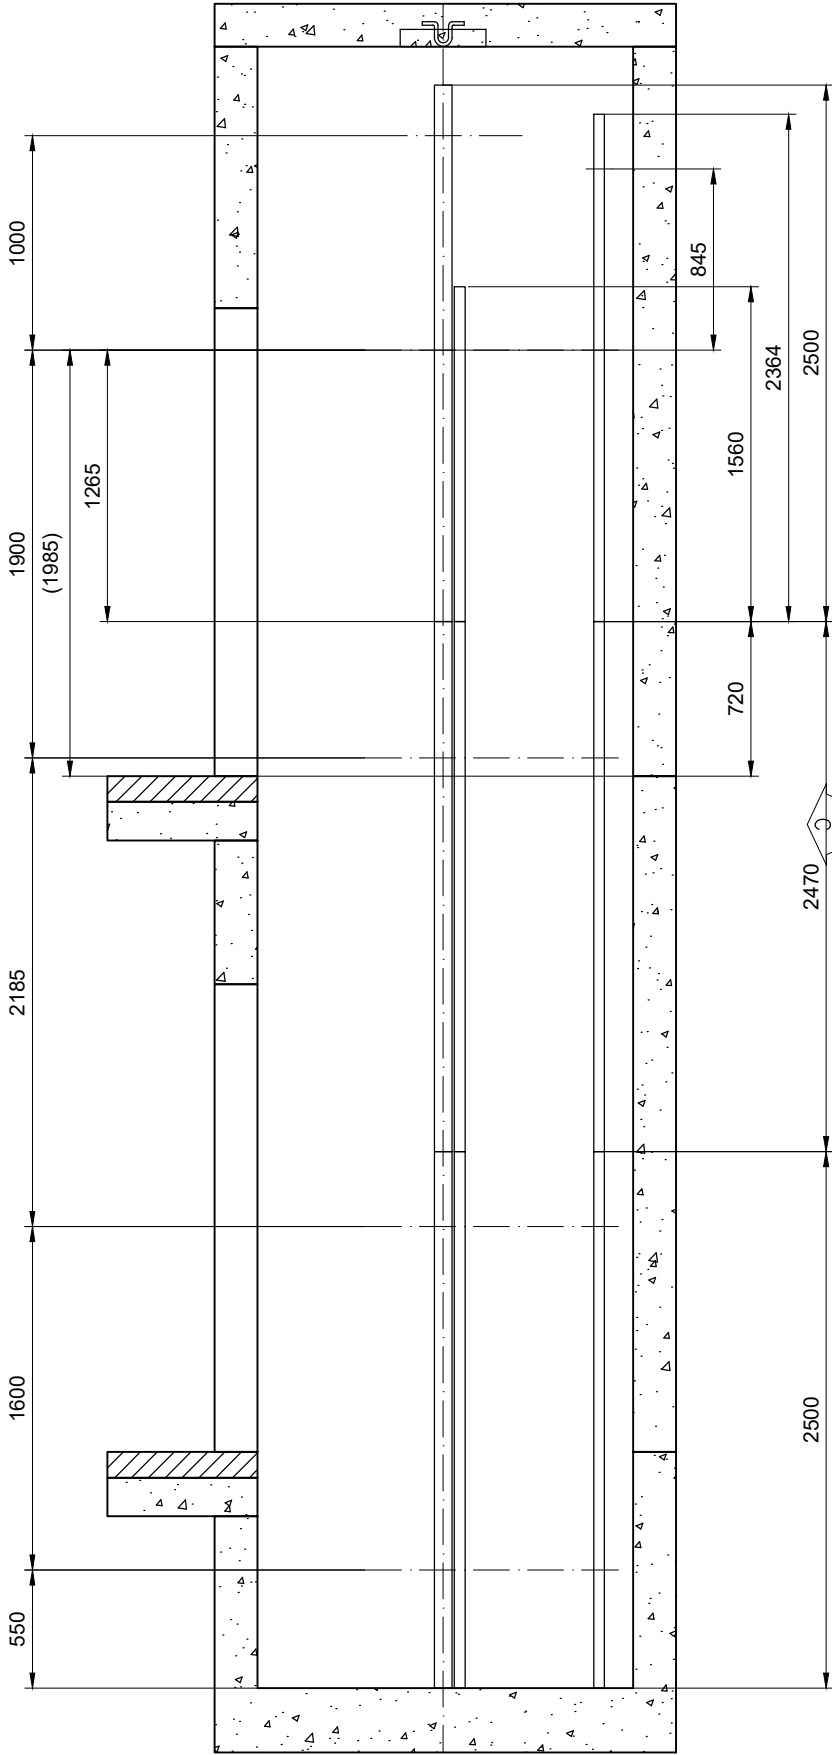
	HA	HH+HA
Podlazi: 1, Strana A	150	2150
Podlazi: 2, Strana A	150	2150

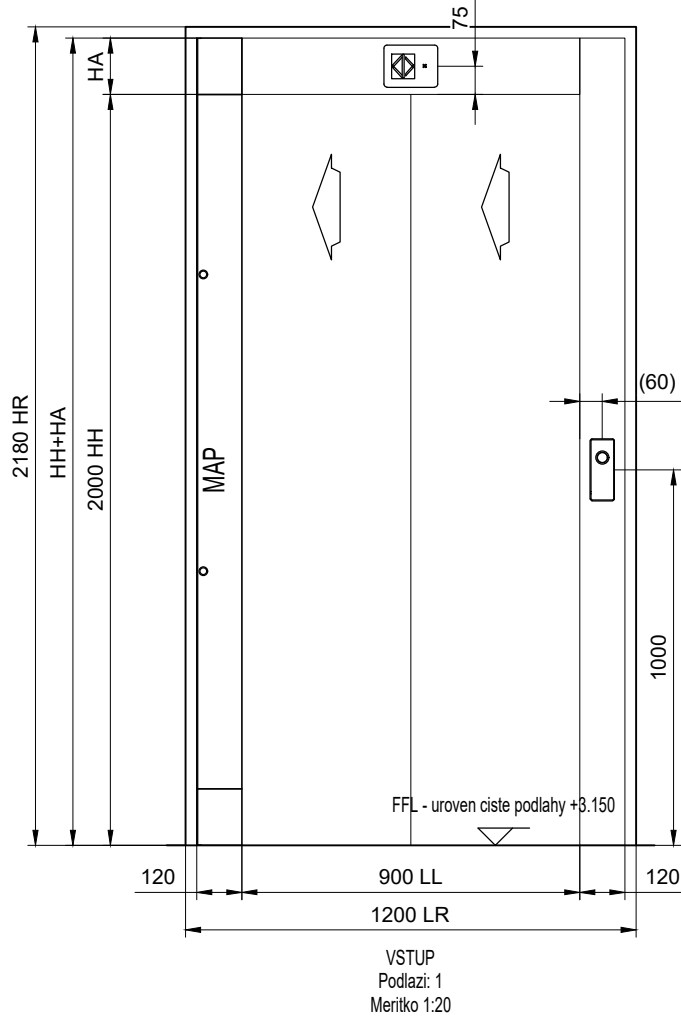

NASTUPISTE	PRIVOLAVAC	SIGNALIZACE
HORNI (Podlazi: Podlazi: 1, Strana A)		
HLAVNI STANICE (Podlazi: Podlazi: 0, Strana A)		

SIGNALIZACE V NASTUPISTI


<div></div> <div>KONE a.s. Evropská 423/178 160 00 Praha 6 - Vokovice</div>		Nazev projektu			
		DD Jakartovice			
		Adresa umisteni vytahu			
		MonoSpace 300 DX			
		Nazev vykresu			
		VYKRES PRO MONTAZ VYTAHU			
Cislo zakazky T-0006721628		Cislo vytahu			
		T-0006721628			
		C. vykr.		Zmena	Strana
Uziv. c.		-	-		
					4 (5)



REZ A-A
HMOZDINY A
VODITKA ROZMISTENI
Meritko 1:35

T82-1/B - OSA VODITKA KLECE: 0 mm svetla vyska k podlaze prohlubne
HT60-15 - OSA VODITKA PROTIVAHY: 0 mm svetla vyska k podlaze prohlubne





T82-1/B - OSA VODITKA KLECE: 0 mm svetla vyska k podlaze prohlubne

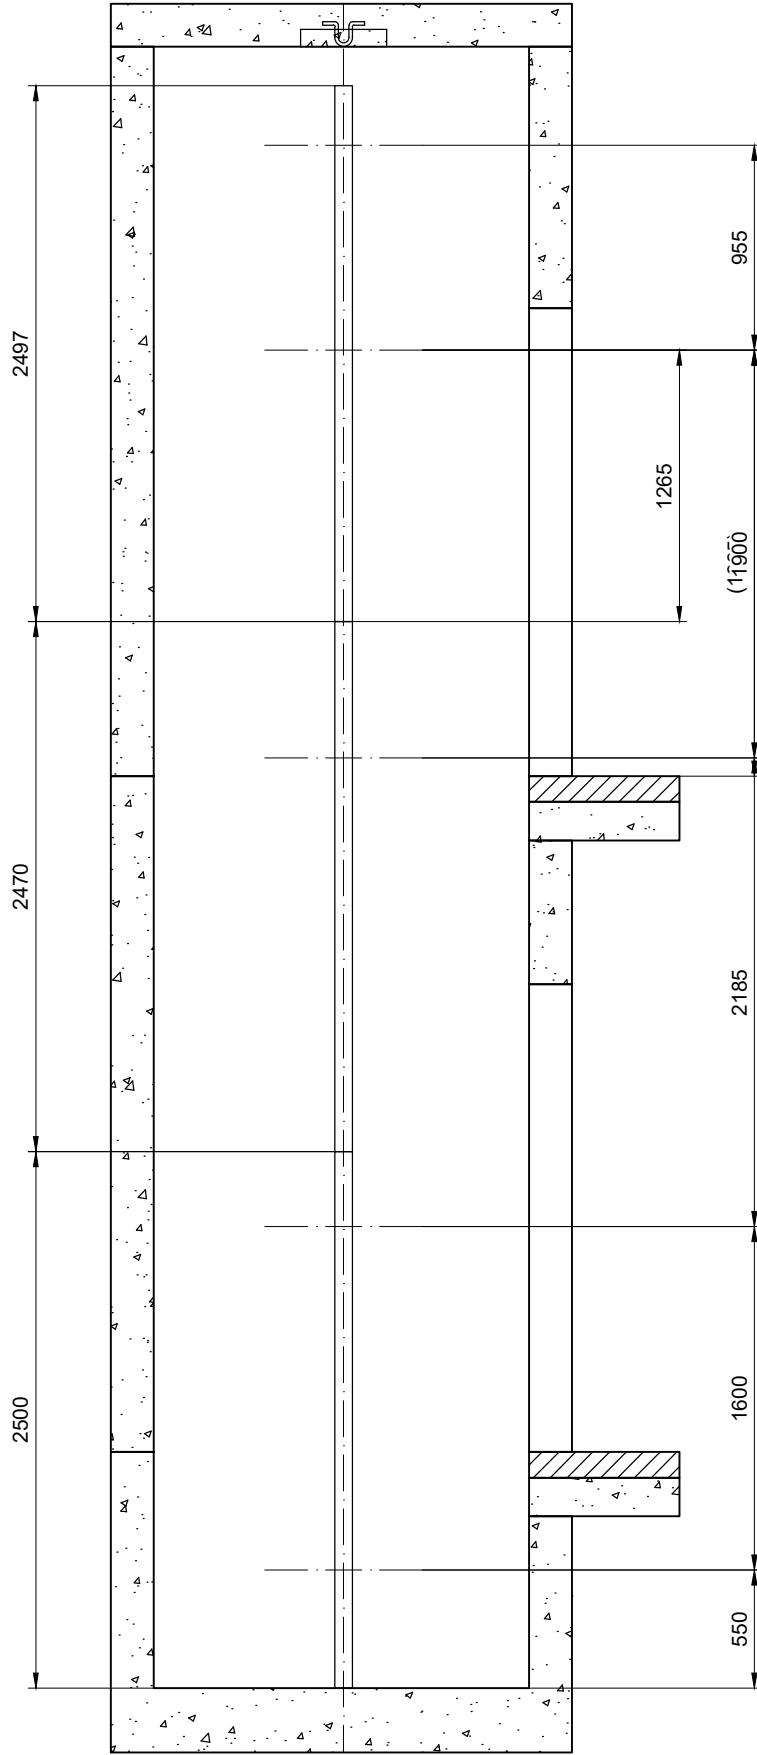


REZ B-B
HMOZDINY A
VODITKA ROZMISTENI
Meritko 1:35



<div><div>KONE</div><div>KONE a.s. Evropská 423/178 160 00 Praha 6 - Vokovice</div></div>		Nazev projektu		DD Jakartovice	
		Adresa umisteni vytahu		MonoSpace 300 DX	
		Nazev vykresu		VYKRES PRO MONTAZ VYTAHU	
		Cislo vytahu		T-0006721628	
Cislo zakazky		C. vykr.	T-0006721628-010-I-4-1	Zmena	Strana
T-0006721628		Uziv. c.	-	-	5 (5)

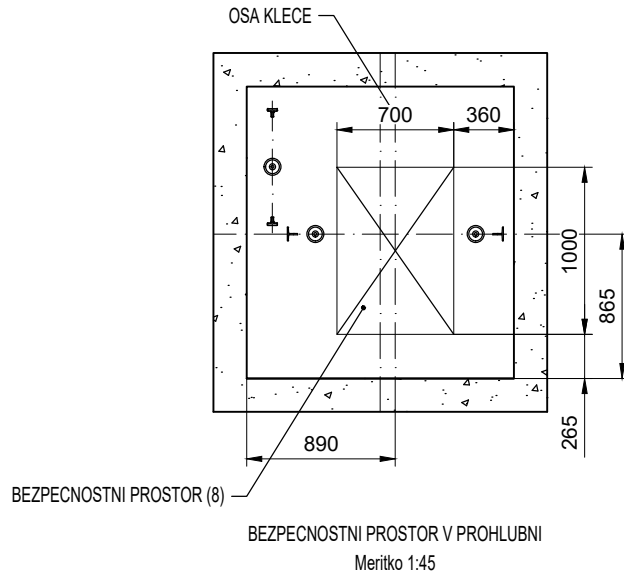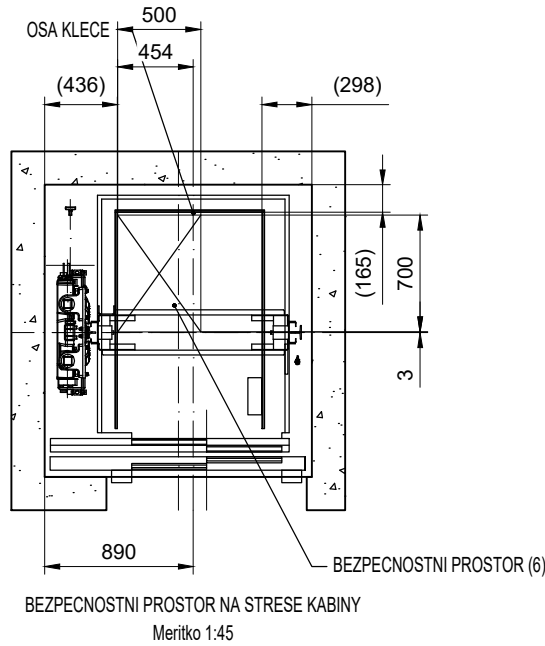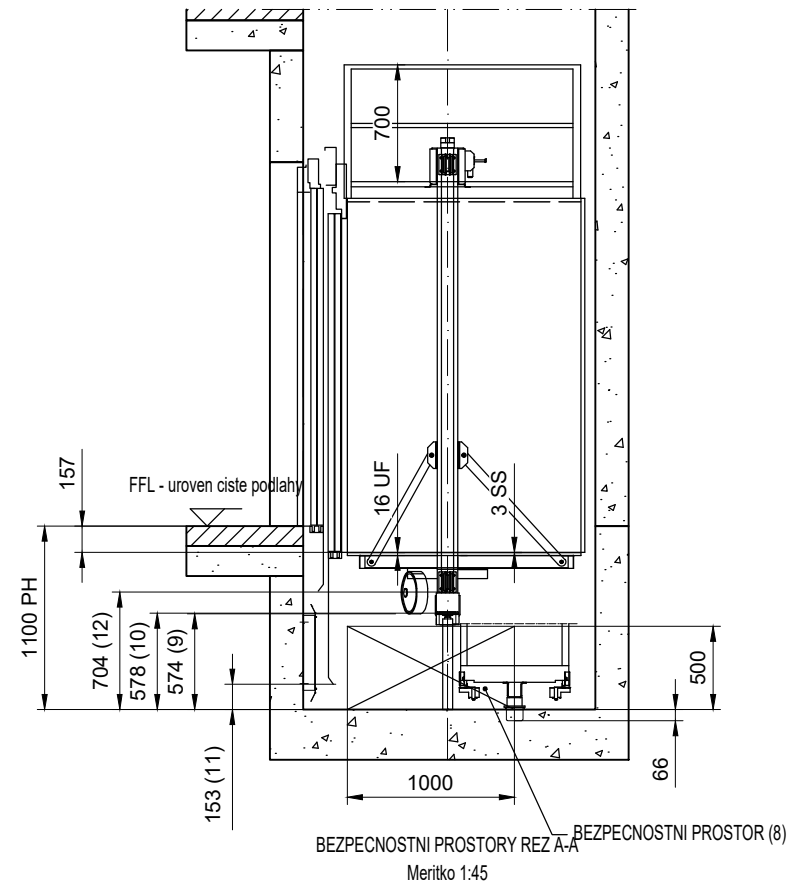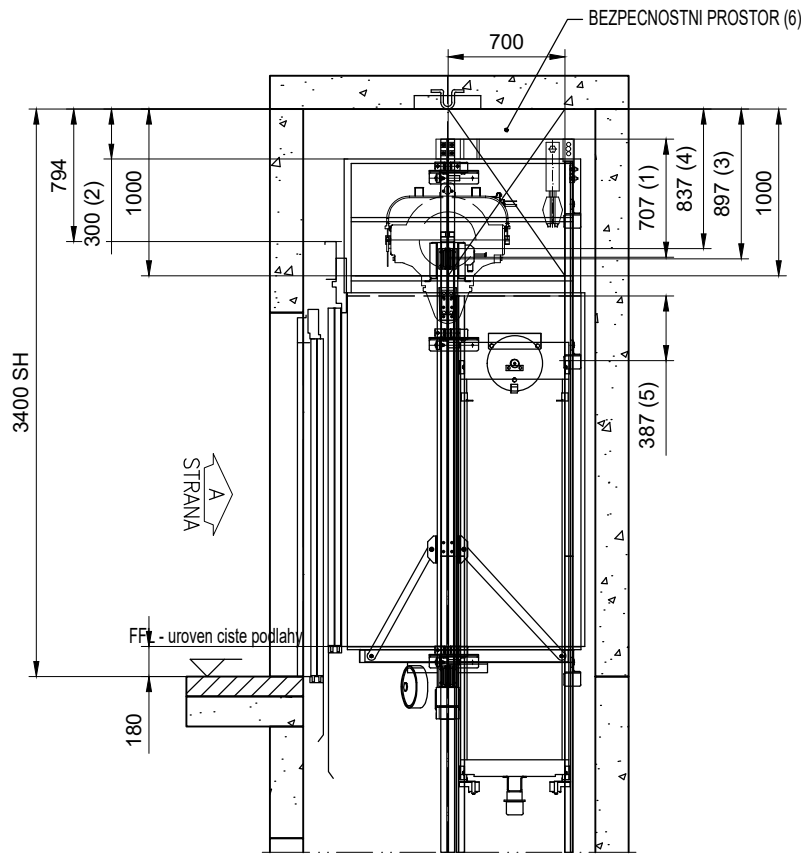

PREJEZD KABINY	: 85 mm
STLACENI NARAZNIKU KABINY	: 72 mm
CELKEM	: 157 mm
NADSKOCENI KABINY	: 35 mm
PREJEZD VYVAZOVACIHO ZAVAZI	: 79 mm
STLACENI NARAZNIKU VYVAZOVACIHO ZAVAZI	: 66 mm
CELKEM	: 180 mm

HLAVNI LEGISLATIVNI PREDPIS:				OSTATNI LEGISLATIVNI PREDPISY:			
EN81-20:2020				EN81-70:2021+A1:2022 EN81-73:2020			
Odchylky:				Odchylky:			
Postup pro ES posouzeni shody				CAP2 EU-typove prezkoušený vytah			
VELIKOST HORNIHO PREJEZDU & PROHLUBNE							
re : PODLE NORMY							
ODSTAVEC EN81-20			SKUTEČNÝ		MINIMUM EN81-20		
Horní přejezd	1.	5.2.5.6.2	707		100		
	2.	5.2.5.7.2 (c1)	300		300		
	3.	5.2.5.7.2 (a)	897		500		
	4.	5.2.5.7.2 (b)	837		100		
	5.	5.2.5.6.2	387		100		
	6.	5.2.5.7.1			Bezpečnostní prostor 0.5x0.7x1.0m		
	7.						
Sádketní prohluben	8.	5.2.5.8.1			Bezpečnostní prostor 0.7x1.0x0.5m		
	9.	5.2.5.8.2 (a)	574		500		
	10.	5.2.5.8.2 (a)	578		500		
	11.	5.2.5.8.2 (a1)	153		100		
	12.	5.2.5.8.2 (a2)	704		100		
			Název projektu				
KONE a.s.			DD Jakartovice				
Evropská 423/178			Adresa umístění vytahu				
160 00 Praha 6 - Vokovice			MonoSpace 300 DX				
			Název vykresu				
			VYKRES PRO POSOUZENÍ SHODY				
			Číslo vytahu				
			T-0006721628				
Číslo zakázky		C. vykr.	T-0006721628-010-A-1-1			Zmena	Strana
T-0006721628		Uživ. c.	-			-	1 (1)