


PŮDORYS VÝKOPŮ

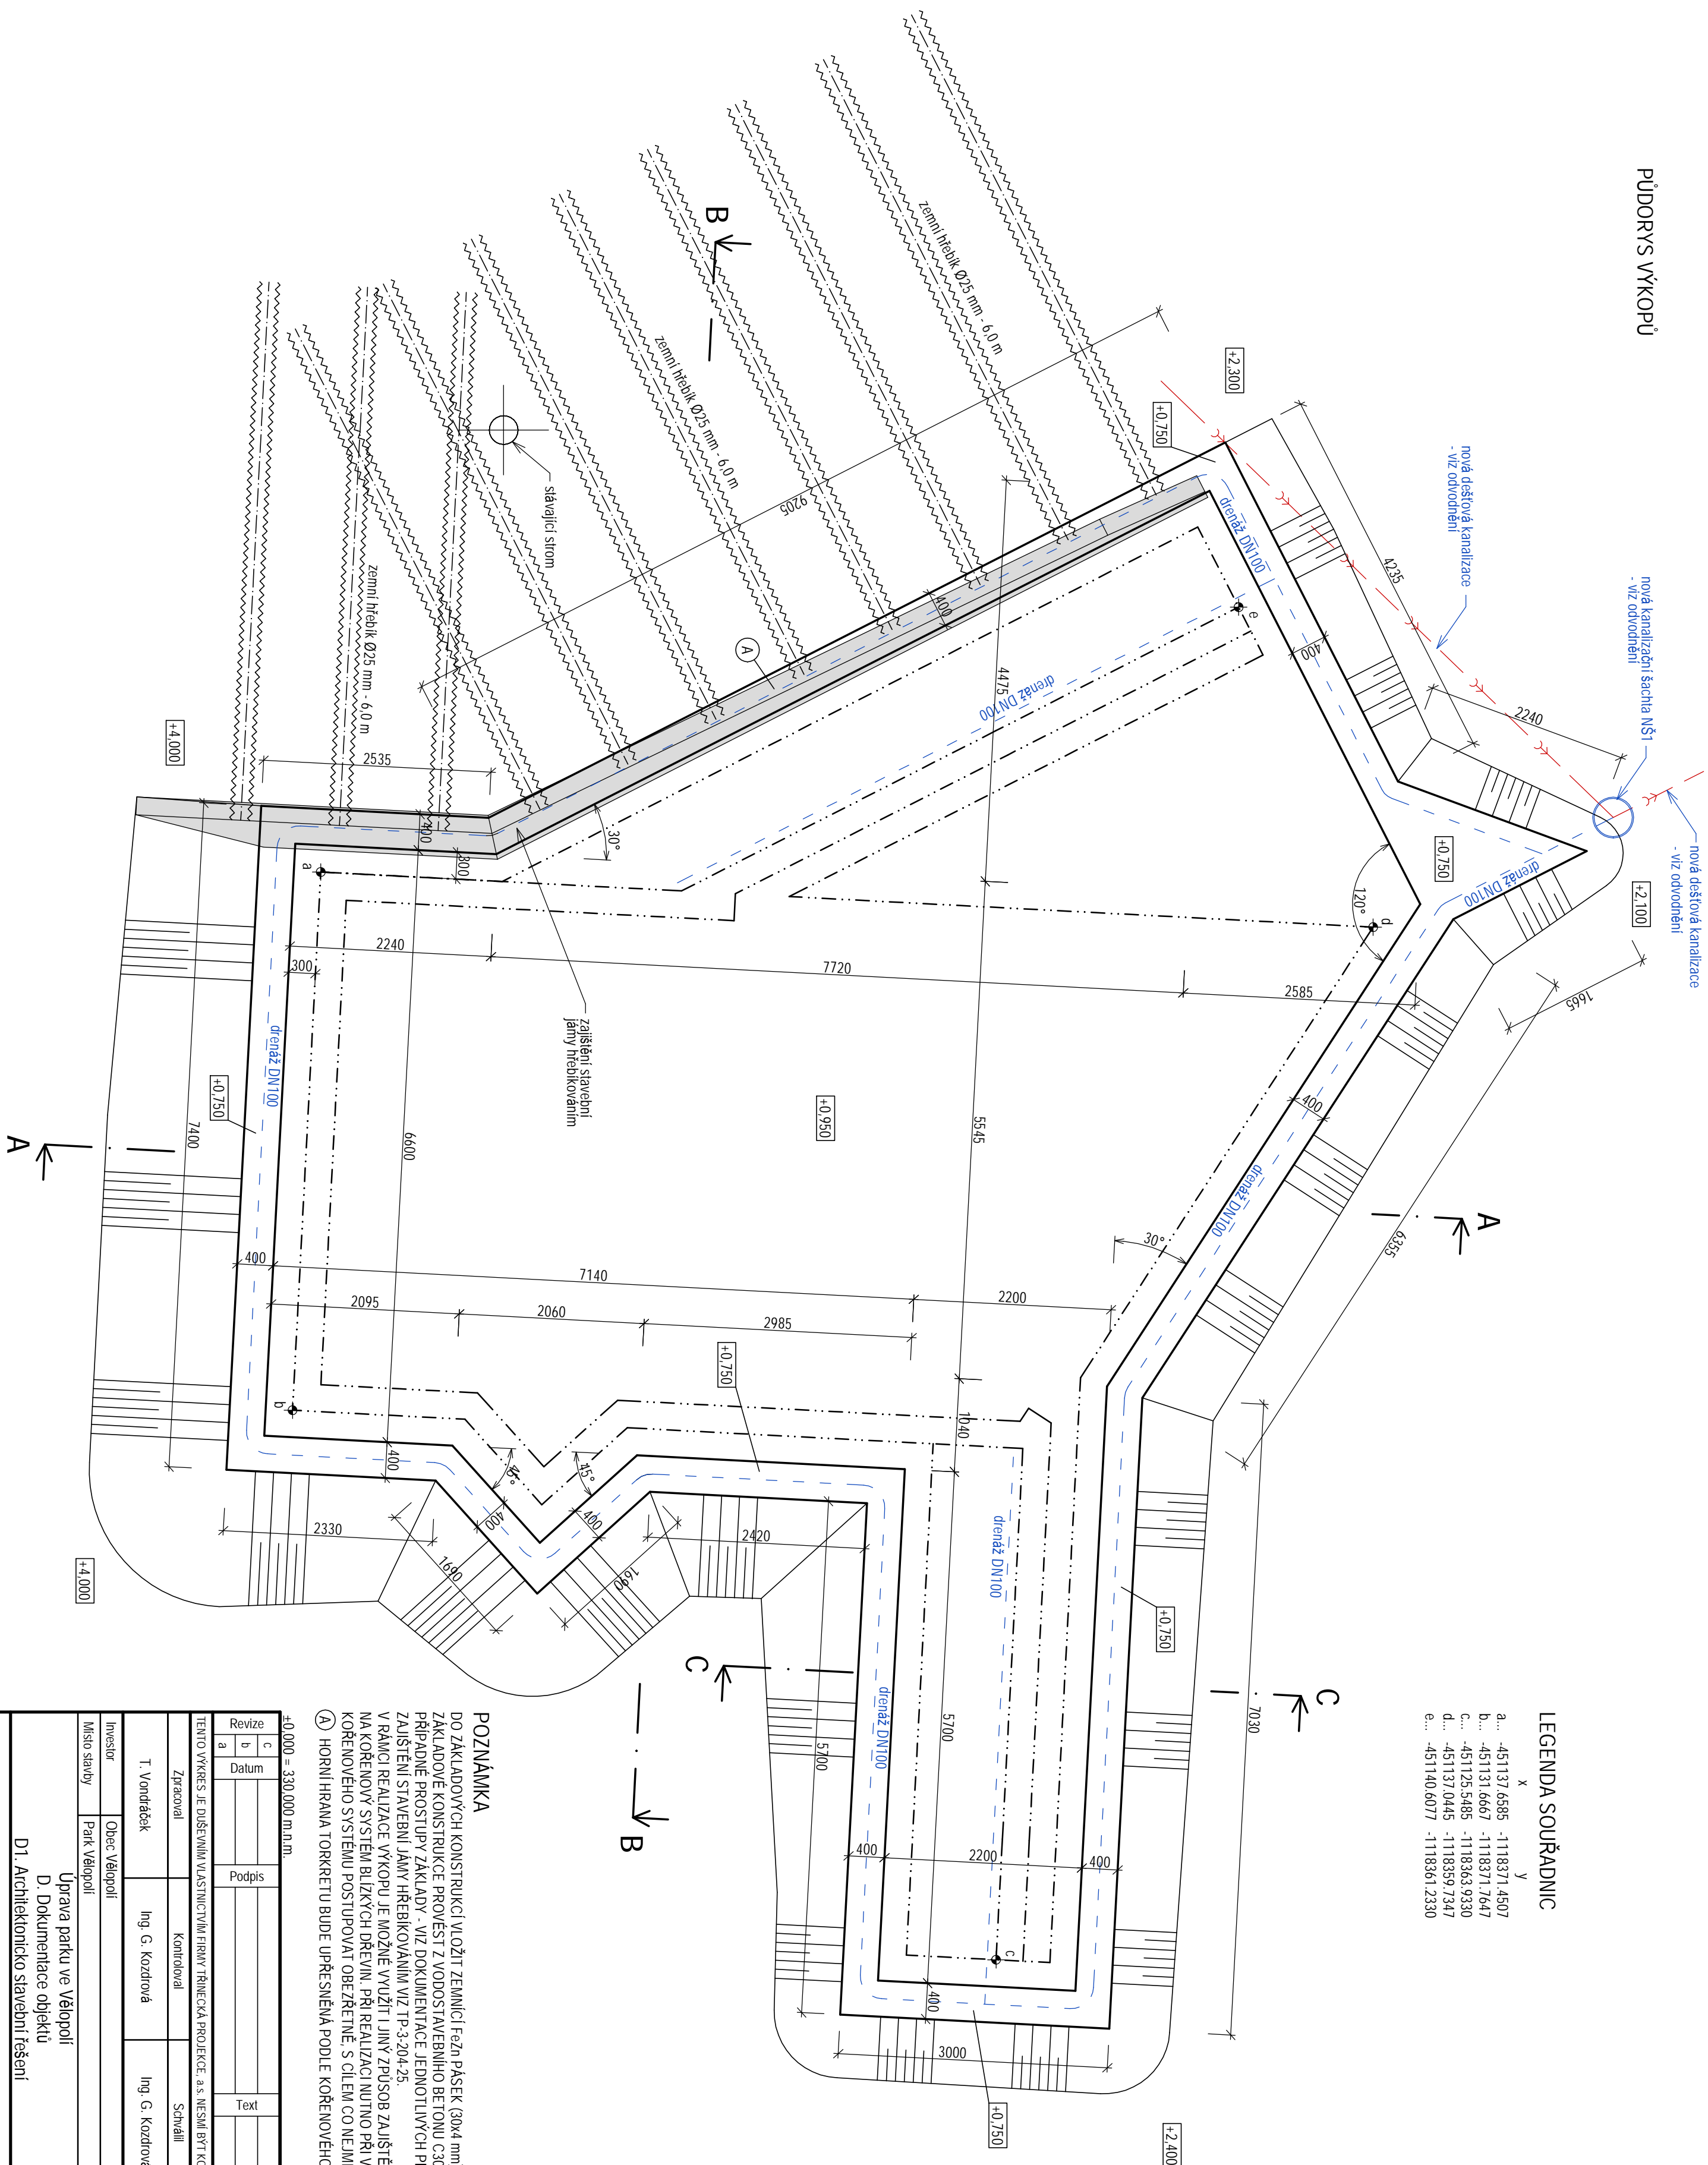

LEGENDA SOUŘADNIC

	x	y
a...	-45137.6585	-1118371.4507
b...	-451373.6667	-1118371.7644
c...	-451125.5485	-1118363.9330
d...	-451373.0445	-1118359.7347
e...	-451740.6077	-1118361.2330

POZNÁMKA

DO ZAKLADOVÝCH KONSTRUKCÍ VLOŽIT ZEMLINIC F 624N PÁSEK (30x4 mm) A VYVÉST JEJ NAD TERÉN. DLE POŽADAVKU ELI. ZAKLADOVÉ KONSTRUKCE PROVĚST S VODOSÍTAVNÍHO BETONU C30/37 VYUŽITÝMNYM OCELI B500B. PŘÍPADNÉ PROSTUPY ZÁKLADY - VIZ DOKUMENTACE JEDNOTLIVÝCH PROFESÍ. ZAJIŠTĚNÍ STAVEBNÍ JAMY HŘEBIKOVÁNÍM VIZ TP.3-204-25.

ZAJISTENI STAVEBNÍ JAMY HREBKOVANIM VIZ TP-3-204-25

NA REALIZACIÝ SYSTÉMU JE MOŽNÉ VYVIŤ INÝ ZPŮSOB ZAJIŠŤENÍ STABILITY ZÁADNOHO SVAHU, S OHLEDEM NA KORENOVÝ SYSTÉM BLÍZKÝCH DŘEVIN. PŘI REALIZACI NUTNO PŘI VEŠKERÝCH PRÁČÍCH V BLÍZKOSTI NEBO V RAMCI KORENOVÉHO SYSTÉMU POSTUPOVAT OBEZBĚTNĚ. S CÍLEM CO NEJMENŠÍHO ZÁSAHU DO KORENOVÉHO SYSTÉMU.

Ⓐ HORNÍ HRANA TORKRETU BUDE UPŘESNĚNÁ PODLE KOŘENOVÉHO SYSTÉMU PŘILEHLÝCH DŘEVIN

+0.000 = 330.000 m.n.m.	
Revize	
c	
a	
Datum	
Podpis	
Text	
c	
b	
a	

<p>ENTO VYKRES 1: JE DŮLEŽIT VLASTNÍM HŘÍM TRÍNEČKA PROJEKT, a.s. NESMÍ BYT KOPIJOVÁN A POKYTNOUTI. THE INFO DOKAŽE BE ZDROUHOŠO HŘÍM TP, a.s.</p>	
Zpracoval	Kontroloval
T. Vondráček	Ing. Kozdrová
<p>TRÍNEČKA TP PROJEKT, a.s. Mladá 2/4 739 61 Třinec tel: +420 555 384 111 info@tp.cz</p>	

Investor	Obec Vělopoli	Datum	04/2025
Místo stavby	Park Vělopoli	Slupeň	DVZ
Úprava parku ve Vělopoli			
D. Dokumentace objektů			
D1. Architektonicko-stavební řešení			
		Měřítko	1:50
		Číslo zakázky	6680633/7
		Číslo seznamu	TP-S-112-25

ALTÁN - VÝKOPY

TP-2-177-25

Por. č.
02