


ČOV Hnojník - Půdorys provozní budovy - situace PO


IO 03.1 OBJEKT ČOV  
PŮDORYS 1.NP  
M - 50

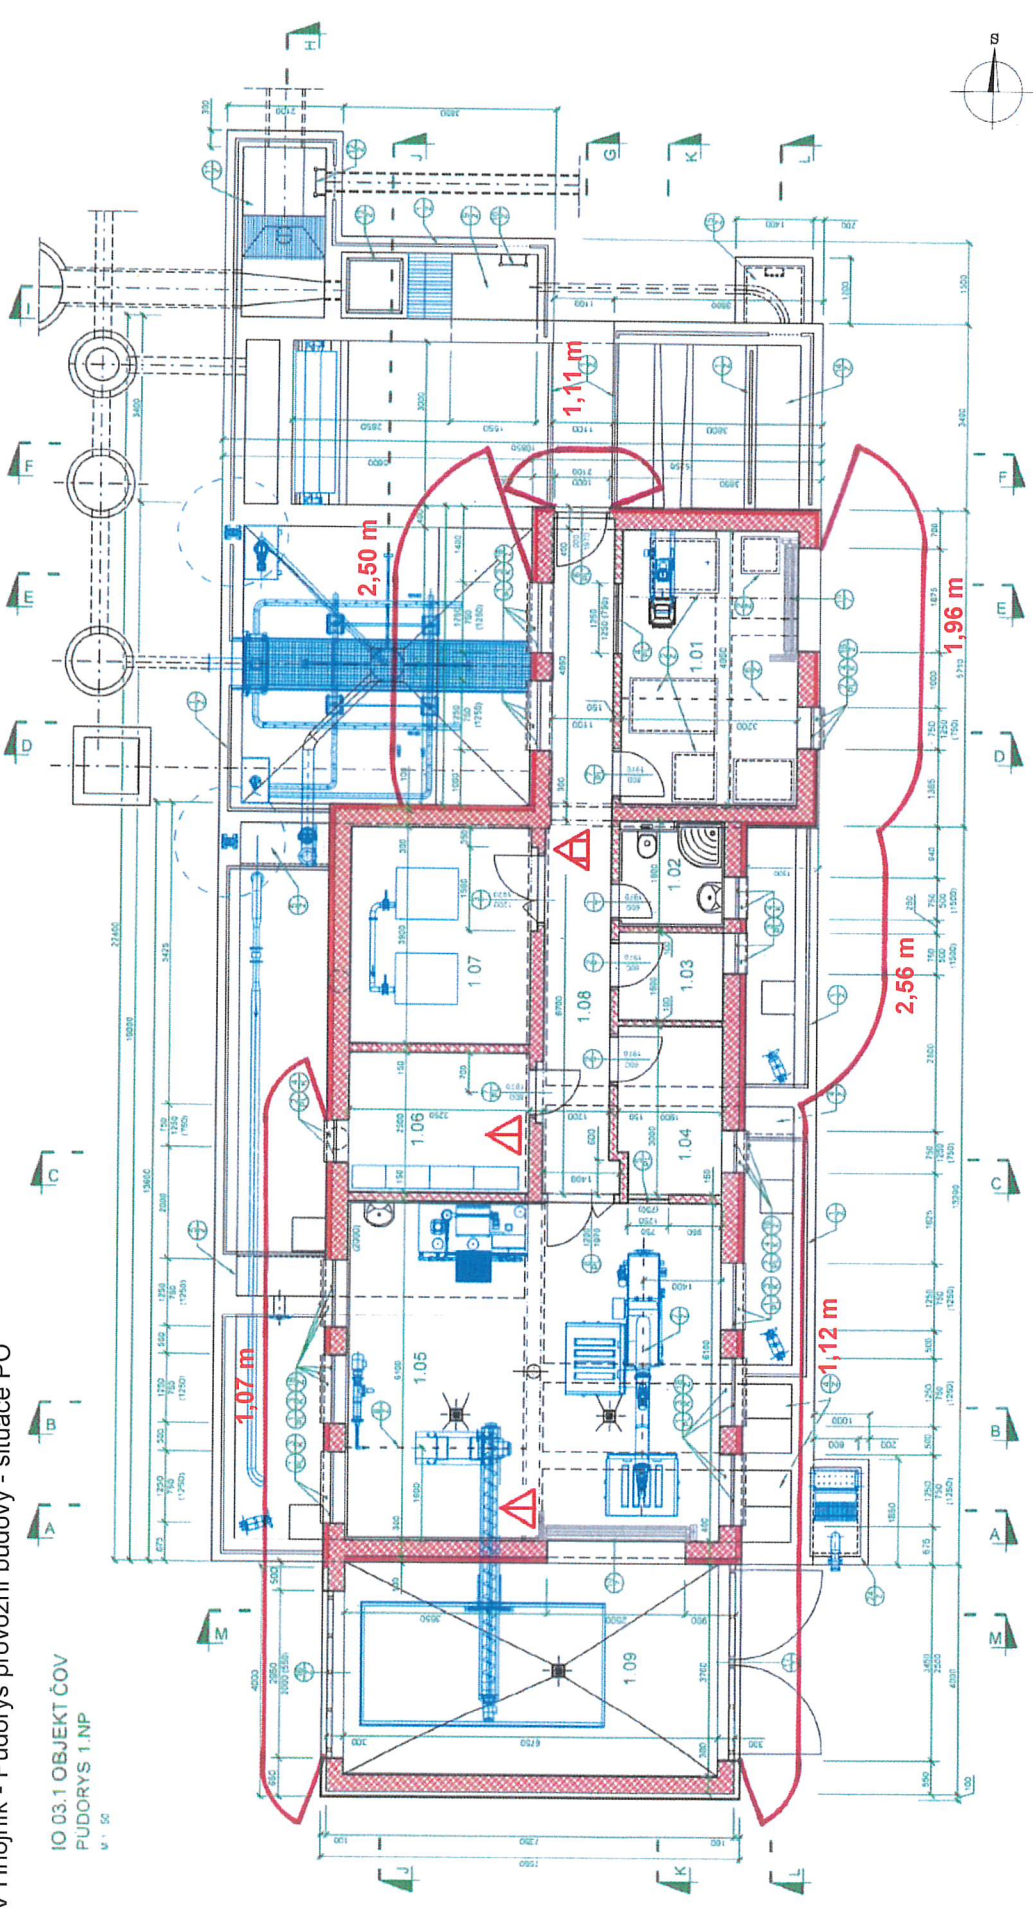

LEGENDA MÍSTNOSTI

ČÍSLO MÍSTNOSTI	ÚČEL MÍSTNOSTI	PLOCHA m <sup>2</sup>	PODLAHA	STŘEŠNÍ STĚNA
1.01	KUPELNA	15.84	DLAŽBA	OBKLAD. OMÍTKA, PODHLED
1.02	SAŤNA	3.81	DLAŽBA	OBKLAD. OMÍTKA, PODHLED
1.03	DENNÍ MÍSTNOST	3.04	DLAŽBA	OBKLAD. OMÍTKA, PODHLED
1.04	MÍSTNOST HR. ČIŠTĚNÍ	5.55	DLAŽBA	OMÍTKA, PODHLED
1.05	ROZVODNA	41.85	ČEDIČOVÁ DLAŽBA	OBKLAD. OMÍTKA, PODHLED
1.06	DIVYČÁRNA	8.20	DLAŽBA	OMÍTKA, PODHLED
1.07	CHOZBA	12.67	DLAŽBA	OMÍTKA, PODHLED
1.08	MÍSTNOST KONTEJNERŮ	14.38	DLAŽBA	OMÍTKA, PODHLED
1.09	BETONOVÝ POTĚR	35.00	BETONOVÝ POTĚR	OBKLAD. OMÍTKA, PODHLED


přenosný hasicí přístroj práškový (6 kg)  
přenosný hasicí přístroj sněhový (5 – 6 kg)

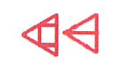





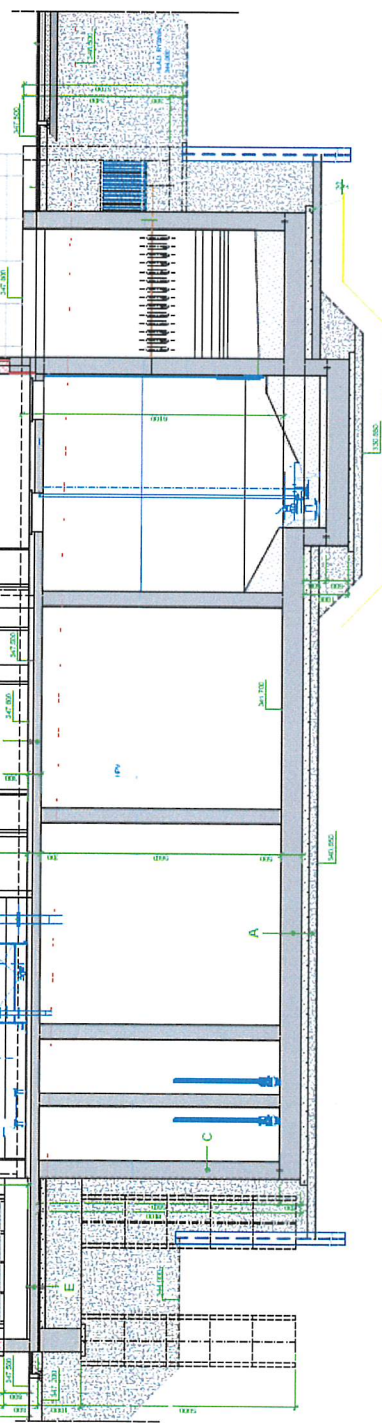[illegible]

IO 03.1 OBJEKT ČOV  
POHLED VÝCHODNÍ  
M 1 : 75

POHLED SEVERNÍ  
M 1:75POHLED JIŽNÍ  
M 1 75POHLED ZÁPADNÍ  
M 1:75

